

АКТ

государственной историко-культурной экспертизы выявленных объектов культурного наследия в целях обоснования целесообразности включения данных объектов в Единый государственный реестр объектов культурного наследия (памятников истории и культуры) народов Российской Федерации, выявленного объекта культурного наследия «Казанская водоканализационная станция рубежа XIX -XX вв.», расположенного по адресу: Республика Татарстан, г. Казань, Кировский район, 1,1 км к юго-юго-востоку от ж/д ст. «Лагерная» Горьк. ЖД, в акватории Куйбышевского водохранилища. 1.4 пос. Игумново, ул. Поперечно-Боевая

Дата начала проведения экспертизы	10.01.2026
Дата окончания проведения экспертизы	21.05.2026
Место проведения экспертизы	с. Казань, г. Уфа, г. Киров
Заказчик экспертизы	Государственное бюджетное учреждение «Центр культурного наследия Татарстана»

Сведения об организации и эксперте, проводящих экспертизу:

Фамилия, имя, отчество:	Абдулгужин Дим Иделович
Образование:	Высшее, Башкирский государственный университет, диплом №БВС0610561 от 18.06.1999 г.
Специальность:	Историк, преподаватель истории
Ученая степень (звание):	нет
Стаж работы	24 года
Место работы и должность:	ООО «Центр экспертизы», эксперт
Реквизиты аттестации:	Приказ Министерства культуры Российской Федерации от 29.03.2023 № 776

	<p>объекты экспертизы:</p> <ul style="list-style-type: none"> - выявленные объекты культурного наследия в целях обоснования целесообразности включения данных объектов в реестр; - документы, обосновывающие включение объектов культурного наследия в реестр;
--	--

– Сведения об эксперте: (для юридического лица)

<p>Общество с ограниченной ответственностью «Центр экспертизы» (далее – ООО «ЦЭ»)</p>	<p>Юр. адрес: РФ, 612080, Кировская область, Оричевский р-н, пгт Оричи, Комсомольская ул., д. 42а, кв. 8; ИНН/КПП 4324009184/ 432401001 ОГРН 1224300001210</p>
---	--

Организация соответствует требованиям подпункта «б» пункта 3 Положения о государственной историко-культурной экспертизе, утверждённого Постановлением Правительства РФ от 25.04.2024 г. №530.

Ответственность эксперта:

В соответствии с законодательством Российской Федерации эксперт несет ответственность за достоверность и обоснованность сведений и выводов, изложенных в акте государственной историко-культурной экспертизы, и соблюдение принципов проведения историко-культурной экспертизы, установленных статьей 29 Федерального закона «Об объектах культурного наследия (памятниках истории и культуры) народов Российской Федерации» №73-ФЗ от 25.06.2002 г. и «Положением о государственной историко-культурной экспертизе», утвержденным постановлением Правительства Российской Федерации от 25.04.2024 г. №530.

Эксперт не имеет родственных связей с заказчиком (его должностными лицами, работниками); не состоит в трудовых отношениях с заказчиком; не имеет долговых или иных имущественных обязательств перед заказчиком; не владеет

ценными бумагами, акциями (долями участия, паями в уставных капиталах) заказчика; не заинтересован в результатах исследований и решений, вытекающих из настоящего экспертного заключения, с целью получения выгоды в виде денег, ценностей, иного имущества, услуг имущественного характера или имущественных прав для себя или третьих лиц.

Экспертом при подписании акта государственной историко-культурной экспертизы, выполненного на электронном носителе в формате переносимого документа (PDF), обеспечена конфиденциальность ключа усиленной квалифицированной электронной подписи.

Нормативные правовые акты, обосновывающие решения экспертизы:

1. Федеральный закон от 25.06.2002 № 73-ФЗ «Об объектах культурного наследия (памятниках истории и культуры) народов Российской Федерации»;

2. Положение о государственной историко-культурной экспертизе, утвержденное постановлением Правительства Российской Федерации от 25.04.2024 № 530;

3. Положение о едином государственном реестре объектов культурного наследия (памятников истории и культуры) народов Российской Федерации, утвержденное приказом Министерства культуры Российской Федерации от 03.10.2011 № 954;

4. Закон Республики Татарстан от 01.04.2005 г. № 60-ЗРТ «Об объектах культурного наследия в Республике Татарстан».

1. Цели и объект экспертизы

1.1. Цель проведения государственной историко-культурной экспертизы:

Обоснование включения выявленного объекта культурного наследия «Казанская водокачка рубежа XIX -XX вв.», расположенного по адресу: Республика Татарстан, г. Казань, Кировский район, 1,1 км к юго-юго-востоку от ж/д ст. «Лагерная» Горьк. ЖД, в акватории Куйбышевского водохранилища. 1.4 пос. Игумново, ул. Поперечно-Боевая, в единый государственный реестр объектов культурного наследия (памятников истории и культуры) народов Российской

Федерации.

1.2. Объект государственной историко-культурной экспертизы:

- Выявленный объект культурного наследия «Казанская водокачка рубежа XIX -XX вв.», расположенный по адресу: Республика Татарстан, г. Казань, Кировский район, 1,1 км к юго-юго-востоку от ж/д ст. «Лагерная» Горьк. ЖД, в акватории Куйбышевского водохранилища. 1.4 пос. Игумново, ул. Поперечно-Боевая, (далее – Объект);

- Документы, обосновывающие включение выявленного объекта культурного наследия «Казанская водокачка рубежа XIX -XX вв.», расположенного по адресу: Республика Татарстан, г. Казань, Кировский район, 1,1 км к юго-юго-востоку от ж/д ст. «Лагерная» Горьк. ЖД, в акватории Куйбышевского водохранилища. 1.4 пос. Игумново, ул. Поперечно-Боевая, в Единый государственный реестр объектов культурного наследия (памятников истории и культуры) народов Российской Федерации.

Перечень документов, представленных заказчиком:

Приказ Министерства культуры Республики Татарстан от 03.07.2015 № 700 од
Сведения об обстоятельствах, повлиявших на процесс проведения и результат государственной историко-культурной экспертизы

Обстоятельства, повлиявшие на процесс проведения и результат государственной историко-культурной экспертизы, **отсутствуют.**

Сведения о проведённых исследованиях в рамках экспертизы (применённые методы, объём и характер выполненных работ, результаты)

При подготовке настоящего заключения экспертом были проведены следующие исследования и мероприятия:

- рассмотрены представленные заказчиком экспертизы документы, подлежащие экспертизе;

- в рамках историко-библиографических исследований изучены источники и литература по объекту и составлены краткие исторические сведения;

- проведен анализ объекта на основании проведенной фотофиксации;

- изучены дополнительные документы и материалы, собранные и полученные при проведении экспертизы;

- проведён сравнительный анализ всего комплекса данных (документов, материалов, информации) по объекту, включающего документы и материалы, принятые от Заказчика, и информацию, выявленную Экспертом;

- оформлены результаты проведенных исследований в виде акта государственной историко-культурной экспертизы.

Исследования проведены с применением методов источниковедческого, историко-архивного, историко-градостроительного и историко-архитектурного анализа в объеме, достаточном для обоснования выводов историко-культурной экспертизы.

Эксперт при исследовании документов и материалов, представленных на экспертизу и собранных в ходе экспертизы, счел их достаточными для подготовки заключения.

Эксперт установил, что иных положений и условий, необходимых для проведения экспертизы, не требуется.

Факты и сведения, выявленные и установленные в результате проведенных исследований

Общие сведения

Объект включен в Список выявленных объектов Республики Татарстан, на основании приказа Министерства культуры Республики Татарстан от 03.07.2015 № 700 од.

Границы территории не утверждались

Предмет охраны не утверждался.

В состав выявленного объекта культурного наследия «Казанская водокачка рубежа XIX -XX вв.» входят следующие выявленные объекты культурного наследия:

«Насосная станция 1-го подъема (главное здание)»;

«Оголовок водоприёмника»;

«Отдельно стоящее 1-эт. здание»;

«Станция водоподготовки с очистными сооружениям»


Сведения о правообладателе объекта культурного наследия

Согласно сведениям из Публичной кадастровой карты, Объект расположен на нескольких земельных участках с кадастровыми номерами: 16:50:280217:8, 16:50:020101:26.

Под объектами «Оголовок водоприёмника» и «Отдельно стоящее 1-эт. здание» земельные участки не сформированы

Вид разрешенного использования: Зона РЗ, Насосная станция водозабора 1-го подъёма

Адрес согласно сведениям из ЕГРН: Местоположение установлено относительно ориентира, расположенного в границах участка. Ориентир Акватория Куйбышевского водохранилища. Почтовый адрес ориентира: Республика Татарстан, г Казань, Кировский район.

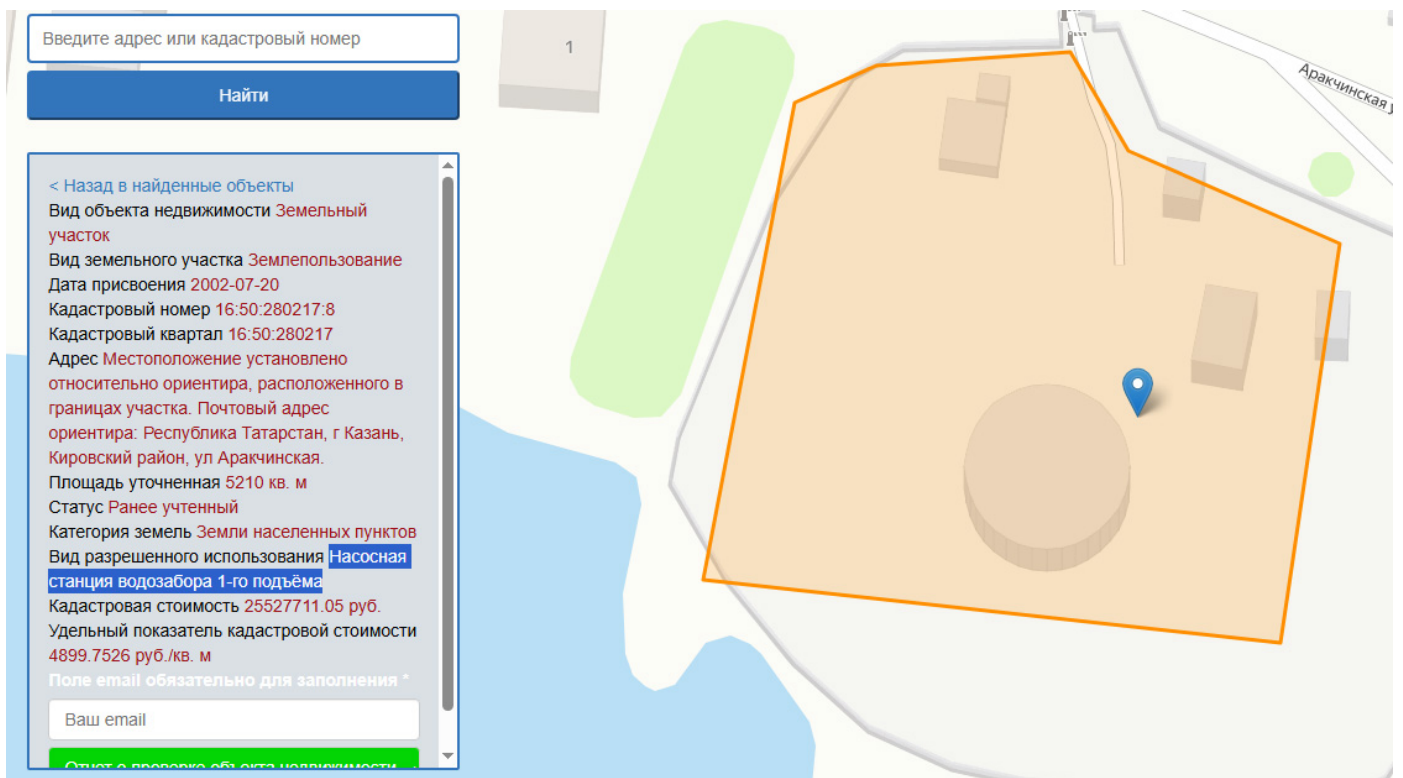

Введите адрес или кадастровый номер

Найти

< Назад в найденные объекты

Вид объекта недвижимости **Земельный участок**

Вид земельного участка **Землепользование**

Дата присвоения 2002-07-20

Кадастровый номер 16:50:280217:8

Кадастровый квартал 16:50:280217

Адрес Местоположение установлено относительно ориентира, расположенного в границах участка. Почтовый адрес ориентира: Республика Татарстан, г Казань, Кировский район, ул Аракчинская.

Площадь уточненная 5210 кв. м

Статус Ранее учтенный

Категория земель **Земли населенных пунктов**

Вид разрешенного использования **Насосная станция водозабора 1-го подъёма**

Кадастровая стоимость 25527711.05 руб.

Удельный показатель кадастровой стоимости 4899.7526 руб./кв. м

Поле email обязательно для заполнения *

Ваш email

Статус проверки объекта недвижимости

Введите адрес или кадастровый номер

Найти

< Назад в найденные объекты

Вид объекта недвижимости **Земельный участок**

Вид земельного участка **Землепользование**

Дата присвоения **2005-04-05**

Кадастровый номер **16:50:020101:26**

Кадастровый квартал **16:50:020101**

Адрес **Местоположение установлено относительно ориентира, расположенного в границах участка. Ориентир Акватория Куйбышевского водохранилища. Почтовый адрес ориентира: Республика Татарстан, г Казань, Кировский район.**

Площадь уточненная **864 кв. м**

Статус **Ранее учтенный**

Категория земель **Земли населенных пунктов**

Вид разрешенного использования **Зона РЗ**


Форма собственности **Частная**

Кадастровая стоимость **7347179.95 руб.**

Удельный показатель кадастровой стоимости **8503.6805 руб./кв. м**

Поле email обязательно для заполнения *


Ваш email

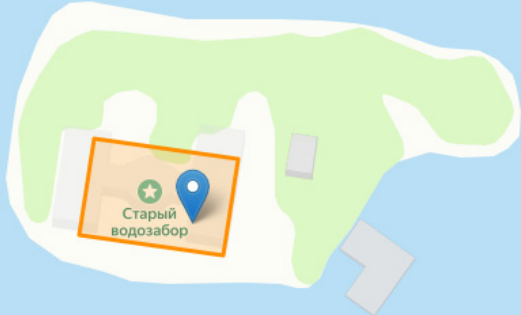


Введите адрес или кадастровый номер

Найти

По данным координатам ничего не найдено

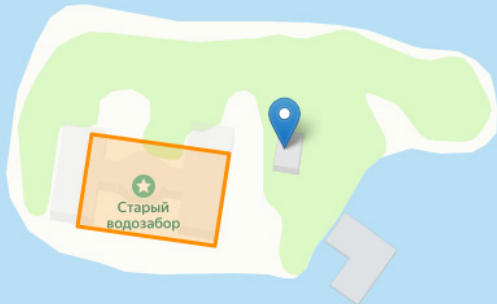

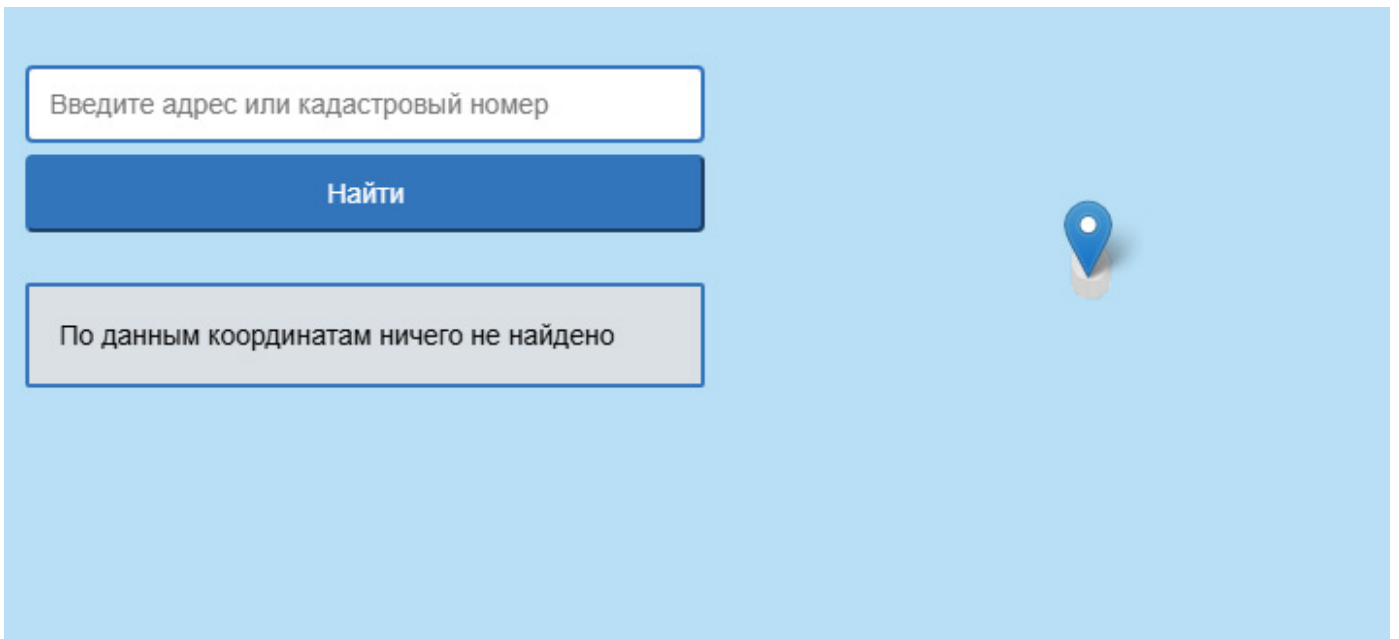

Положение Объекта на публичной кадастровой карте



- выявленный объект культурного наследия

Схема расположения выявленного объекта на спутниковом снимке г. Казань, 2026 г.

Краткие исторические сведения



Местоположение г. Казань на карте Республики Татарстан

Казанский речной водозабор начал работу в кон. 19 в. и обеспечивал водой заречную часть города, в первую очередь Пороховой завод и другие предприятия Адмиралтейской и Ягодной слобод. Сохранившийся комплекс технических сооружений построен в 1916–1917 для нужд строившихся в ту пору новых цехов Порохового завода.

Водозабор состоит из нескольких архитектурных и сугубо технических сооружений. Наружным постройкам придан облик дворянской усадьбы в стиле классицизма, что было распространено в эпоху позднего модерна, одним из направлений которого стал «неоклассицизм», парадоксально сочетавший конструктивные новшества и архитектурное наследие. Даже не имея документальных подтверждений, можно предположить, что автором проекта сооружений Казанского водозабора мог быть главный архитектор Порохового завода Василий Андреевич Трифонов (1860–1922?). В нач. 20 в. он считался экспертом в области строительной

механики (преподавал в Казанском художественном училище) и имел большой практический опыт архитектора, построившего в нач. 1910-х несколько значительных гражданских сооружений в Казани (Главпочтамт — Торговый дом М.Ф. Сапожникова на Кремлёвской ул., 1910–1911; Коммерческое училище и здание Высших женских курсов на Грузинской ул., 1912; здание Казанского отделения Госбанка на Большой Проломной ул., 1912 и др.). Все это — конструктивно сложные здания на железобетонном каркасе, внешнее оформление которых выдержано в неоклассическом стиле. В этом же ряду можно рассматривать и сооружения Казанского водозабора. Этот комплекс во времена своего функционирования находился на берегу близ устья Казанки, однако после наполнения искусственного моря в кон. 1950х оказался на острове в акватории Куйбышевского водохранилища и Большой Волги.

Оголовок. На небольшом отдалении от основного здания станции возведен так называемый «оголовок» — заглубленный в землю глубокий цилиндрический кессон из бетона. Внизу он снабжен на разном уровне окнами для поступления околодонной воды в любое время года. Кирпичная надстройка в виде башни над полым бетонным кольцом — не более чем дань романтической эстетике модерна неоклассицизма, тем не менее игравшая определенную навигационную роль.

Насосная станция 1-го подъема. Из башни (цилиндрического кессона) речная вода по проложенным трубам самотеком поступала на станцию, постоянно наполняя глубокий бетонированный колодец (резервуар). Он устроен под центральным помещением стоящего на берегу сооружения. Главная часть технологического комплекса имеет форму октогона (восьмигранника), на поверхности она соединена узкими переходами с двумя вспомогательными прямоугольными помещениями-флигелями, фасады которых завершаются щипцовыми фронтонами с прорезанными в них полулюкарнами (в духе основного творчества В.А. Трифонова). В этих технических флигелях размещались служебные помещения, насосы и приборы учета воды. Таким образом, сооружение, «замаскированное» под усадебный дом на речном острове, являлось насосной станцией 1го подъема Казанского водозабора. Отсюда вода откачивалась на насосную станцию 2го подъема, стоявшую в отдалении, на более высокой точке берега.

Отдельно стоящее 1-этажное здание. Одноэтажный кирпичный домик под двускатной крышей, стоящий рядом с одним из флигелей насосной станции 1го подъема, использовали, вероятно, как электроподстанцию или котельную. После затопления местности в 1956м все сооружения старого водозабора окончательно забросили. Имевшееся здесь оборудование и металлические конструкции, включая крышу, опиравшуюся на стальные швеллера, срезано и вывезено.

Станция водоподготовки с очистными сооружениями. Со станции 1-го подъема вода подавалась в Игумнову слободу, где находилась насосная станция 2-го подъема. Из большого, постоянно наполняемого резервуара речная вода, в первое время без особой очистки (не считая сетчатых фильтров), по давалась мощными бельгийскими насосами в трубопроводную систему Порохового завода и других промышленных предприятий заречных слобод.

Дореволюционный водозабор перестал действовать в 1937 после завершения строительства нового водозаборного сооружения — «криба», поставленного уже на значительном отдалении от берега, посреди тогдашнего русла Казанки при ее впадении в Волгу. Новый водозабор был подключен к старой насосной станции 2го подъема, в связи с чем в кон. 1940 — нач. 1950х ее реконструировали и дополнили очистным оборудованием. Сооружение представляет собой бетонное кольцо большого диаметра, над которым возведена кирпичная ротонда, освещаемая большими арочными окнами. Ротонда перекрыта шатровой крышей, которая завершается световым фонариком.



Строительство оголовка водозабора. Фотография, 1914 г.




pastvu.com/903415 uploaded by Alekspas

Фотография, 1920-1930 гг.



pastvu.com/364557

Старый водозабор порохового завода. Фотография, 1956 г.

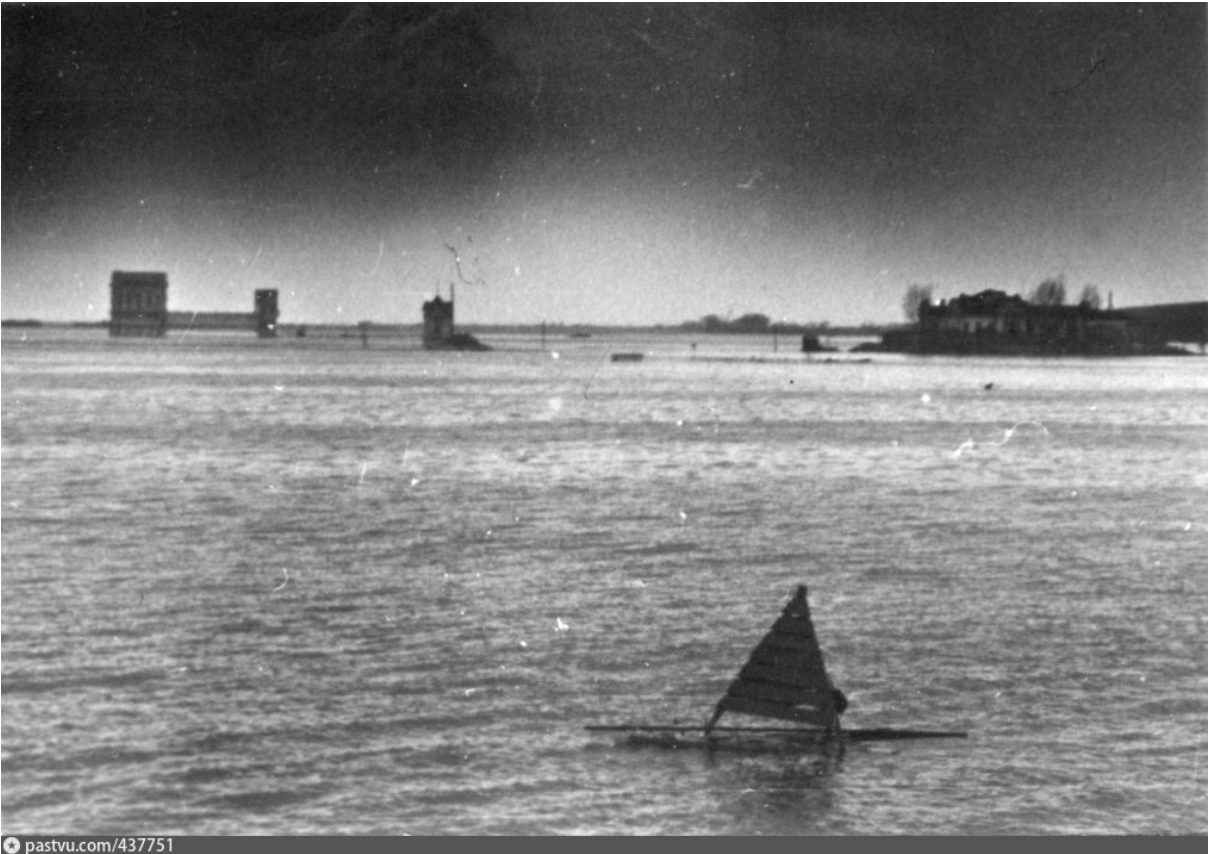

Водозаборы Казани сразу после наполнения Куйбышевского водохранилища.
Фотография, 1957 г.

Перечень документов и материалов, собранных и полученных при проведении экспертизы, а также использованной для нее специальной, технической и справочной литературы

Разработка и согласование методических указаний по проведению комплексных историко-культурных исследований. Книга 2. Методические указания по проведению комплексных историко-культурных исследований / ГУП «НИИПИ генерального плана Москвы»; авт. коллектив: Соловьёва Е.Е., Царёва Т.В., Дутлова Е.Ю., Белоконь А.А., Ким О.Г., Гурецкая А.С., Липгарт Н.Р.; заказчик: Комитет по архитектуре и градостроительству города Москвы. - М., 2009. – 54 с. / Департамент культурного наследия города Москвы;

Методические указания по определению предмета охраны для объектов, предложенных к включению в реестр объектов культурного наследия, выявленных объектов культурного наследия и объектов культурного наследия федерального и

регионального значения (памятников истории и культуры), подготовленные по заказу Комитета по культурному наследия города Москвы (Москомнаследие) в 2011 году ООО «ПФ-Градо»;

Приказ Министерства культуры РФ от 4 июня 2015 г. № 1745 «Об утверждении требований к составлению проектов границ территорий объектов культурного наследия».

Электронные источники:

<https://ru.wikipedia.org/wiki/>

<https://vsepro.tatar/>

<http://www.etomesto.ru/>

Обоснование выводов экспертизы

По объекту были выполнены анализ предоставленных заказчиком документов, историко-архивные исследования, проведено определение историко-культурной ценности объекта.

Историческая и архитектурно-градостроительная ценность – выявленный объект культурного наследия является значимым элементом истории г. Казани и Республики Татарстан.

Мемориальная ценность – отсутствует.

Художественно-эстетическая ценность – объект имеет выразительный архитектурный облик, связанный с окружающей исторической застройкой, обладает высокой степенью воздействия на восприятие.

Научная ценность определяется подлинностью объекта, высокой степенью сохранности здания, включающей объемно-пространственные и архитектурно-художественные характеристики, подлинные конструктивные элементы, архитектурные детали.

По результатам проведенных исследований установлено следующее:

- на момент проведения экспертизы выявленный объект культурного наследия «Казанская водочка рубежа XIX -XX вв.», расположенный по адресу: Республика Татарстан, г. Казань, Кировский район, 1,1 км к юго-юго-востоку от ж/д ст. «Лагерная» Горьк. ЖД, в акватории Куйбышевского водохранилища. 1.4

пос. Игумново, ул. Поперечно-Боевая, обладает историко-архитектурной, художественной, научной и мемориальной ценностью;

- выявленный объект культурного наследия «Казанская водокачка рубежа XIX -XX вв.», расположенный по адресу: Республика Татарстан, г. Казань, Кировский район, 1,1 км к юго-юго-востоку от ж/д ст. «Лагерная» Горьк. ЖД, в акватории Куйбышевского водохранилища. 1.4 пос. Игумново, ул. Поперечно-Боевая, соответствует определению объекта культурного наследия – памятник (памятники - отдельные постройки, здания и сооружения с исторически сложившимися территориями (в том числе памятники религиозного назначения, относящиеся в соответствии с Федеральным законом от 30 ноября 2010 года № 327-ФЗ «О передаче религиозным организациям имущества религиозного назначения, находящегося в государственной или муниципальной собственности» к имуществу религиозного назначения); мемориальные квартиры; мавзолеи, отдельные захоронения; произведения монументального искусства; объекты науки и техники, включая военные; объекты археологического наследия), приведенному в статье 3 Федерального закона от 25.06.2002г. № 73-ФЗ, имеет установленную, в соответствии с методикой, историко-культурную ценность, особое значение для истории и культуры Республики Татарстан, обладает территорией, занимаемой объектом, и имеет все основания для включения его в Единый государственный реестр в качестве объекта культурного наследия регионального значения.

Выводы экспертизы:

Включение выявленного объекта культурного наследия «Казанская водокачка рубежа XIX -XX вв.», расположенного по адресу: Республика Татарстан, г. Казань, Кировский район, 1,1 км к юго-юго-востоку от ж/д ст. «Лагерная» Горьк. ЖД, в акватории Куйбышевского водохранилища. 1.4 пос. Игумново, ул. Поперечно-Боевая в Единый государственный реестр объектов культурного наследия (памятников истории и культуры) народов Российской Федерации в качестве объекта культурного наследия регионального значения – **обосновано (ПОЛОЖИТЕЛЬНОЕ заключение).**

Данные, рекомендуемые для внесения в Единый государственный реестр

объектов культурного наследия (памятников истории и культуры) народов Российской Федерации

Сведения о наименовании объекта:

Казанская водокачка

Сведения о времени возникновения или дате создания объекта, датах основных изменений (перестроек) данного объекта и (или) датах связанных с ним исторических событий:

Конец XIX в.

Сведения о местонахождении объекта (адрес объекта или при его отсутствии описание местоположения объекта):

Республика Татарстан, г. Казань, Кировский район, акватория Куйбышевского водохранилища

Сведения о категории историко-культурного значения объекта:

Объект культурного наследия регионального значения

Сведения о виде объекта:

Ансамбль


№	Наименование, дата создания, основных изменений объекта культурного наследия	Адрес
1	«Казанская водокачка», конец XIX в.	Республика Татарстан, г. Казань, Кировский район, акватория Куйбышевского водохранилища
2	«Насосная станция 1-го подъёма (главное здание)», конец XIX в.	Республика Татарстан, г. Казань, Кировский район, акватория Куйбышевского водохранилища
3	«Оголовок водоприёмника», 1914 г.	Республика Татарстан, г. Казань, Кировский район, акватория Куйбышевского водохранилища

4	«Отдельно стоящее 1-эт. здание», конец XIX в.	Республика Татарстан, г. Казань, Кировский район, акватория Куйбышевского водохранилища
5	«Станция водоподготовки с очистными сооружениям», конец XIX в.	Республика Татарстан, г. Казань, Кировский район, акватория Куйбышевского водохранилища

Описание особенностей объекта, являющихся основаниями для включения его в Единый реестр объектов культурного наследия и подлежащих обязательному сохранению (далее – предмет охраны объекта культурного наследия):


Предметом охраны объекта культурного наследия «Казанская водоканка рубежа XIX -XX вв.», расположенного по адресу: Республика Татарстан, г. Казань, Кировский район, 1,1 км к юго-юго-востоку от ж/д ст. «Лагерная» Горьк. ЖД, в акватории Куйбышевского водохранилища. 1.4 пос. Игумново, ул. Поперечно-Боевая, являются:

№ п/п	Наименование предмета охраны	Описание предмета охраны	Изображение предмета охраны
1	Местоположение	Местонахождение Объекта в акватории Куйбышевского водохранилища, южнее ст. «Лагерная» Горьковской железной дороги в Кировской районе г. Казань	 <p>Общий план</p>

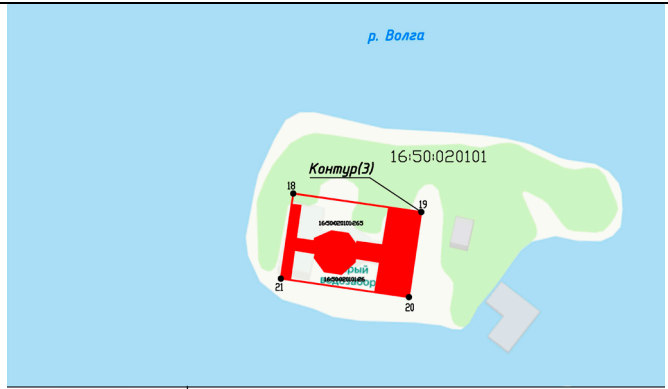


	-Граница территории объекта культурного наследия
	-Объект культурного наследия

Насосная станция 1-го подъёма (главное здание)

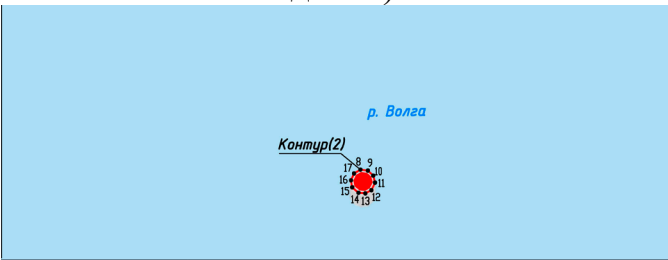


	-Граница территории объекта культурного наследия
	-Объект культурного наследия

Оголовок водоприёмника

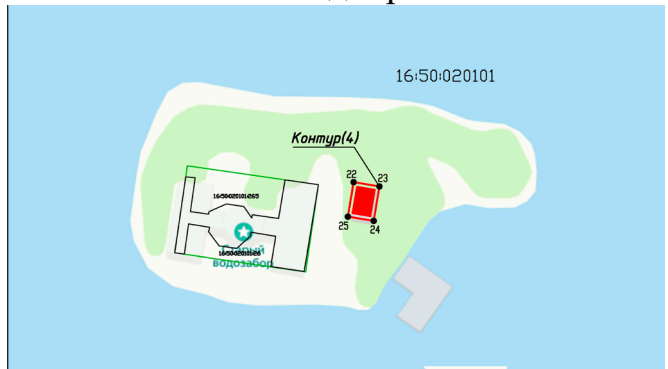

	-Граница территории объекта культурного наследия
	-Объект культурного наследия

Отдельно стоящее 1-эт. здание

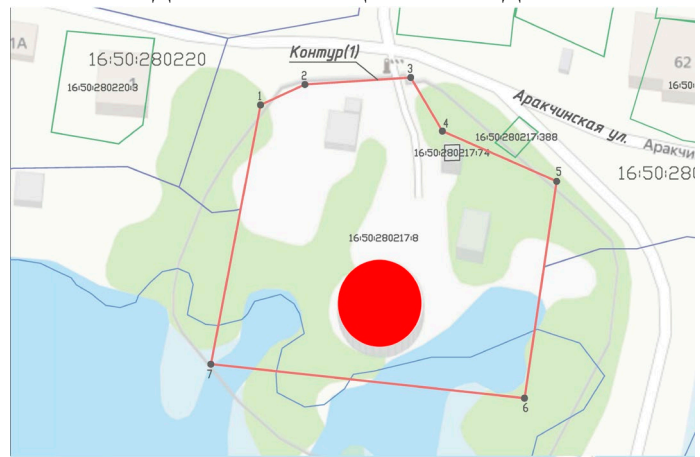

Условные обозначения: Масштаб 1:1000


	-Граница территории объекта культурного наследия
	-Объект культурного наследия

Станция водоподготовки с очистными сооружениями

2


Объемно-пространственная композиция

– сложная в плане конфигурация;
 – габаритные параметры по крайним точкам памятника
 - стены из глиняного кирпича и бетона

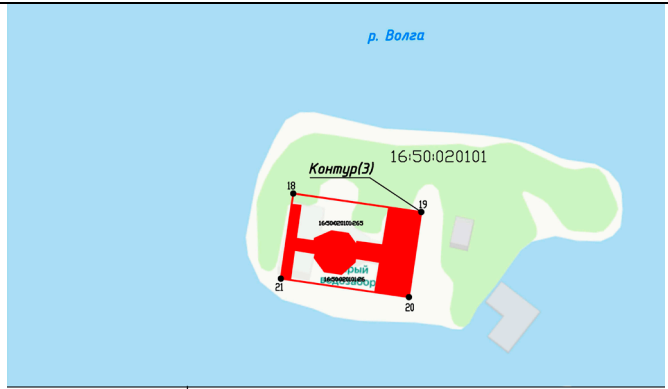


—Граница территории объекта культурного наследия
 —Объект культурного наследия

Насосная станция 1-го подъёма (главное здание)

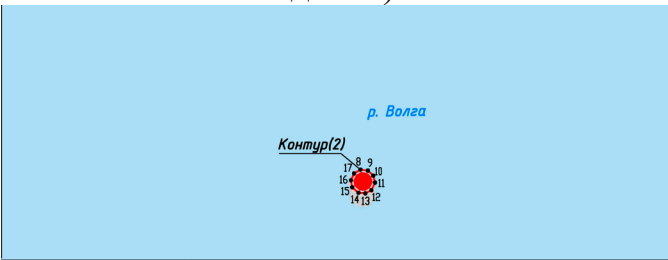

—Граница территории объекта культурного наследия
 —Объект культурного наследия

Оголовок водоприёмника

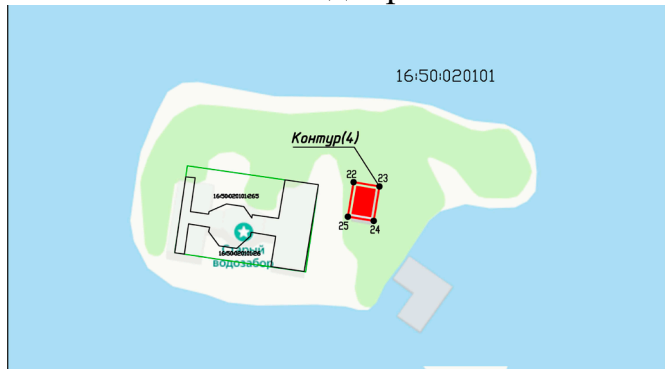

—Граница территории объекта культурного наследия
 —Объект культурного наследия



Отдельно стоящее 1-эт. здание






Условные обозначения: Масштаб 1:1000
 —Граница территории объекта культурного наследия
 —Объект культурного наследия

Станция водоподготовки с очистными сооружениями

3	Станция водоподготовки с очистными сооружениям	
3.1	<p>Станция водоподготовки с очистными сооружениями</p>	<ul style="list-style-type: none"> - круглая в плане форма здания -бетонное основание-кольцо - арочные оконные проемы - прямоугольный дверной проем с фрамугой над ним - круглый световой фонарь с круглыми оконными проемами-иллюминаторами - шпиль с навершием-яблоком <div data-bbox="730 197 1422 703" data-label="Image"> </div> <p data-bbox="730 703 927 741">Вид с востока</p> <div data-bbox="730 741 1422 1272" data-label="Image"> </div> <p data-bbox="730 1272 911 1308">Вид с севера</p>
3.2	<p>Кровля</p>	<ul style="list-style-type: none"> - форма кровли: шатровая - материал перекрытия: листовой металл <div data-bbox="730 1308 1422 1771" data-label="Image"> </div>


4	Оголовок водоприёмника		
4.1	Оголовок водоприёмника	<ul style="list-style-type: none"> - круглая в плане форма - бетонное основание-кольцо - кирпичный восьмерик - арочные проемы по сторонам света, по остальным сторонам ниши с арочным завершением - угловые лопатки граней восьмерика - профилированные наличники-архивольты - венчающий карниз - щипцовые фронтоны над сквозными проемами - аттики по сторонам света 	 <p data-bbox="730 1198 874 1232">Вид с юга</p>  <p data-bbox="730 2056 909 2094">Вид с запада</p>
4.2	Кровля	- форма кровли:	

		шатровая - материал перекрытия: листовой металл	
5	Отдельно стоящее 1-эт. здание		
5.1	Отдельно стоящее 1- эт. здание	<ul style="list-style-type: none"> - одноэтажный кирпичный объем - высокий бутовый цоколь - угловые лопатки - прямоугольные оконные проемы с веерной кладкой перемычек - прямоугольный дверной проем - многопрофильный венчающий карниз с фестонами - треугольные фронтоны с профилированными карнизами 	 <p>Вид с севера</p>  <p>Вид с юга</p>
5.2	Кровля	- форма кровли: двухскатная	
6	Насосная станция 1-го подъёма (главное здание)		

6.1

Левое крыло

- одноэтажный кирпичный объем
- щипцовые фронтоны с полулюкарнами с поясом ниш
- прямоугольные оконные проемы с веерной кладкой перемычек с имитацией замкового камня
- лопатки
- аттик с прорезанной полулюкарной западного фасада
- арочные окна перехода
- арочный дверной проем перехода

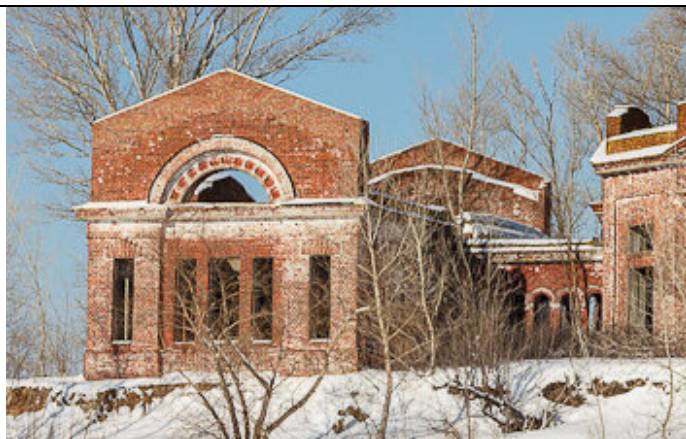

Вид с юга






Вид с запада



Вид с востока



Переход. Вид с юга


6.2	<p>Центральная часть</p>	<ul style="list-style-type: none"> - одноэтажный кирпичный объем - прямоугольные оконные проемы главного фасада с квадратными оконными проемами над ними - прорезные люкарны в аттиках с щипцовыми фронтонами по сторонам света с многопрофильными карнизами-сандриками под ними 	 <p>Вид с юга</p>
6.3	<p>Правое крыло</p>	<ul style="list-style-type: none"> - одноэтажный кирпичный объем - щипцовые фронтоны с полулюкарнами с поясом ниш - прямоугольные оконные проемы с веерной кладкой перемычек с имитацией замкового камня - лопатки - аттик с прорезанной полулюкарной западного фасада - арочные окна перехода - арочный дверной проем перехода - своды Монье 	 <p>Вид с юго-востока</p>  <p>Вид с севера</p>





Интерьеры. Своды Монье

Сведения о границах территории Объекта культурного наследия, включая обоснование, текстовое и графическое описание местоположения этих границ, перечень координат характерных точек этих границ в системе координат, установленной для ведения государственного кадастра объектов недвижимости



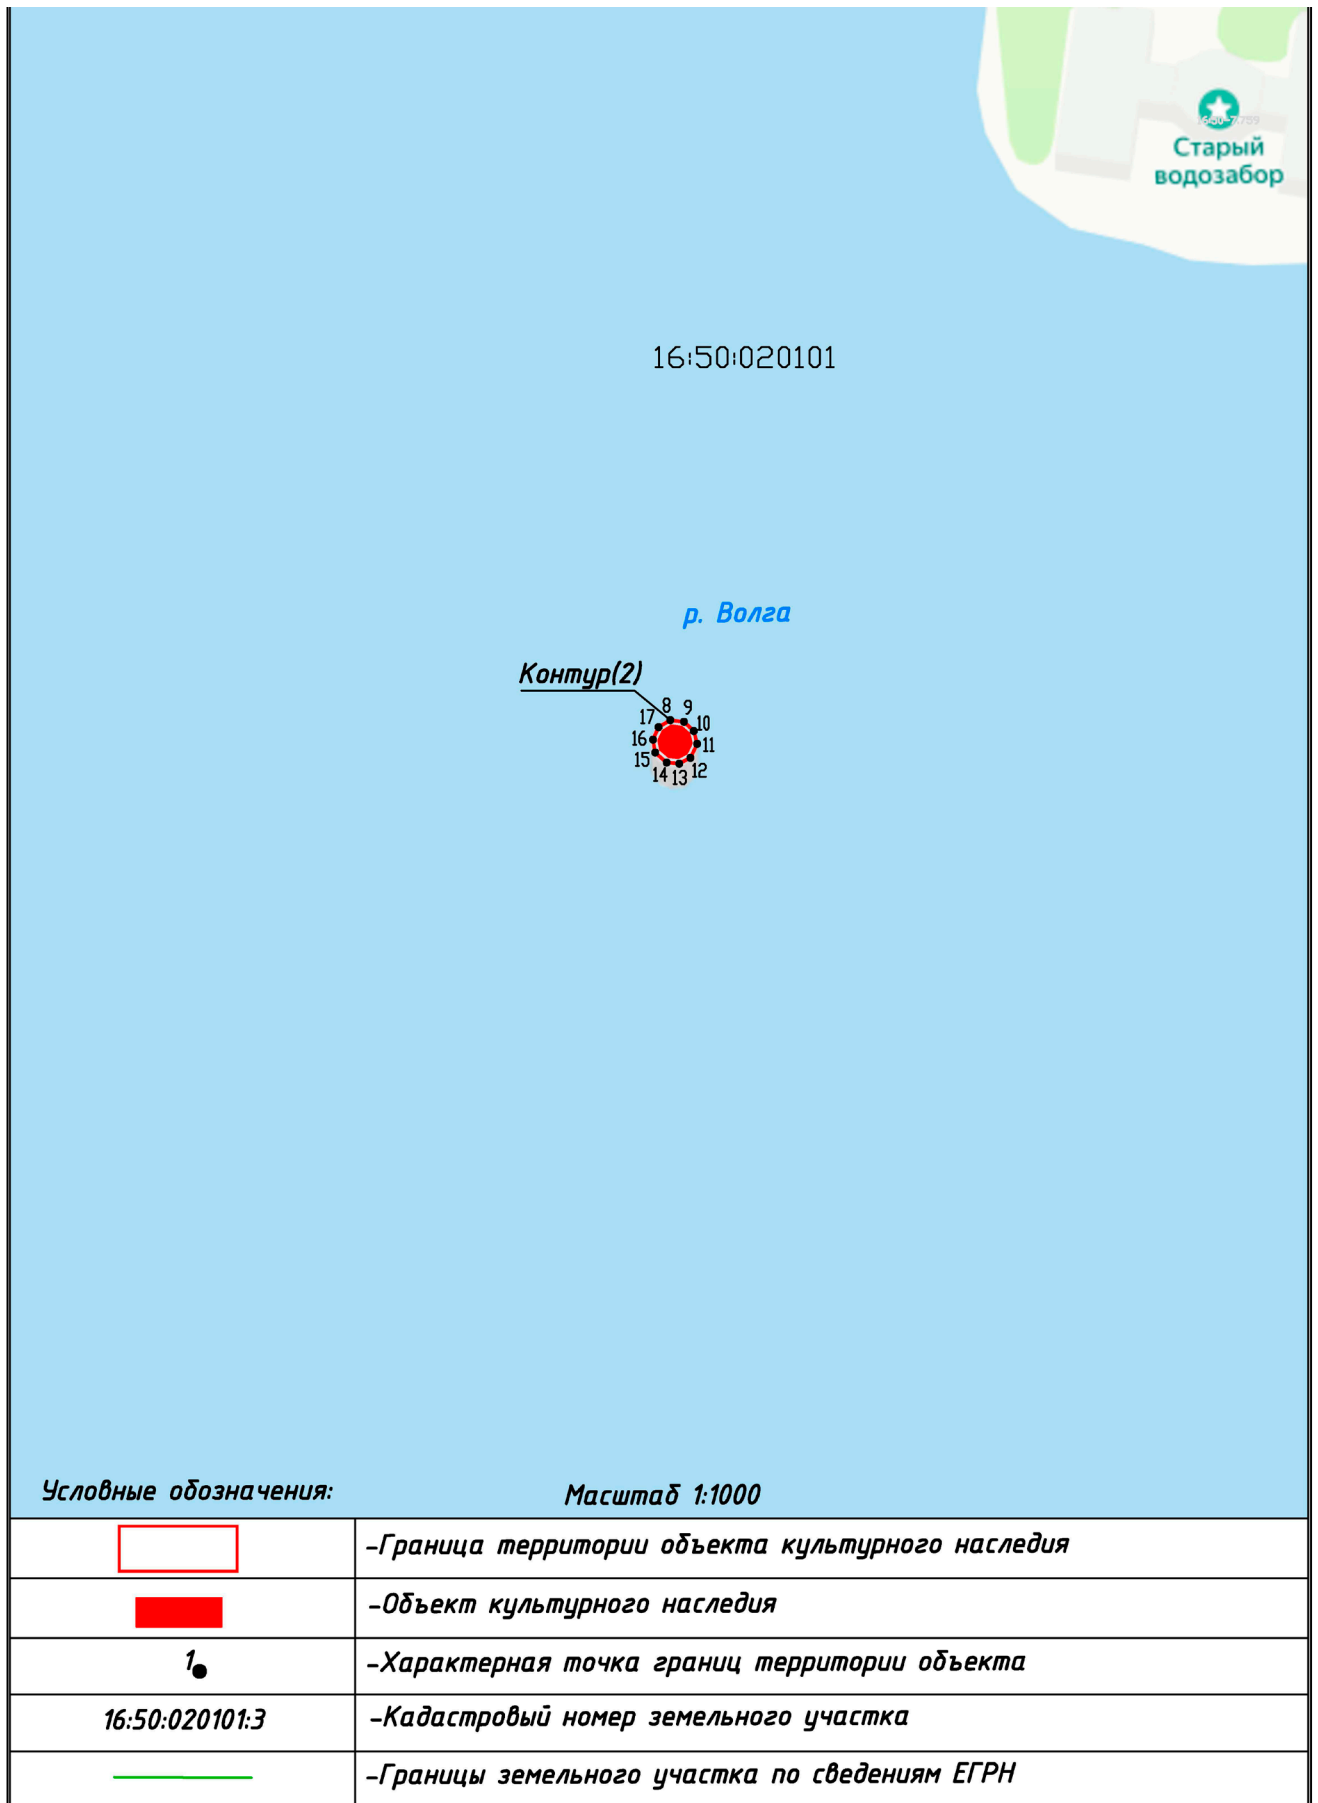

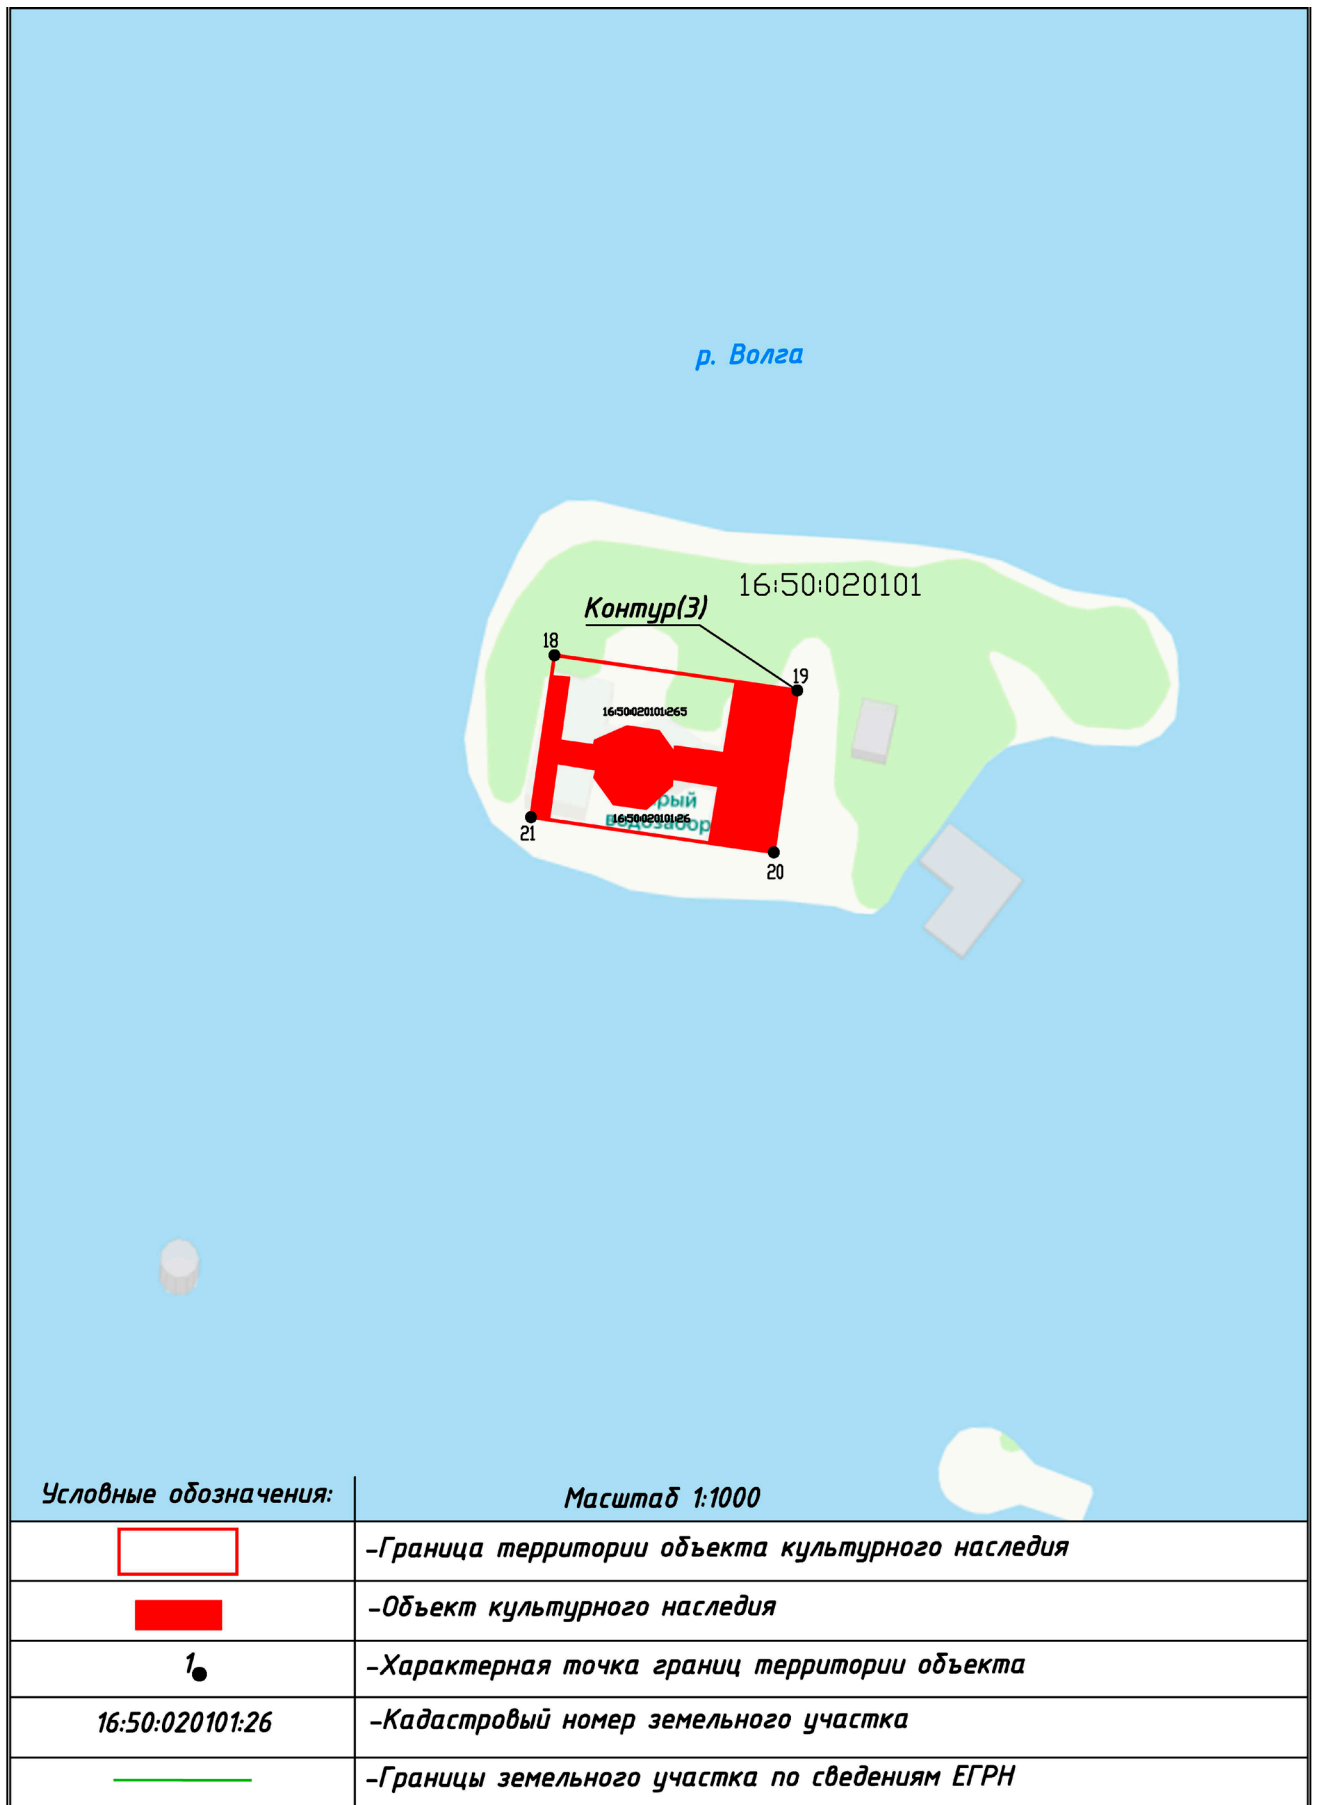

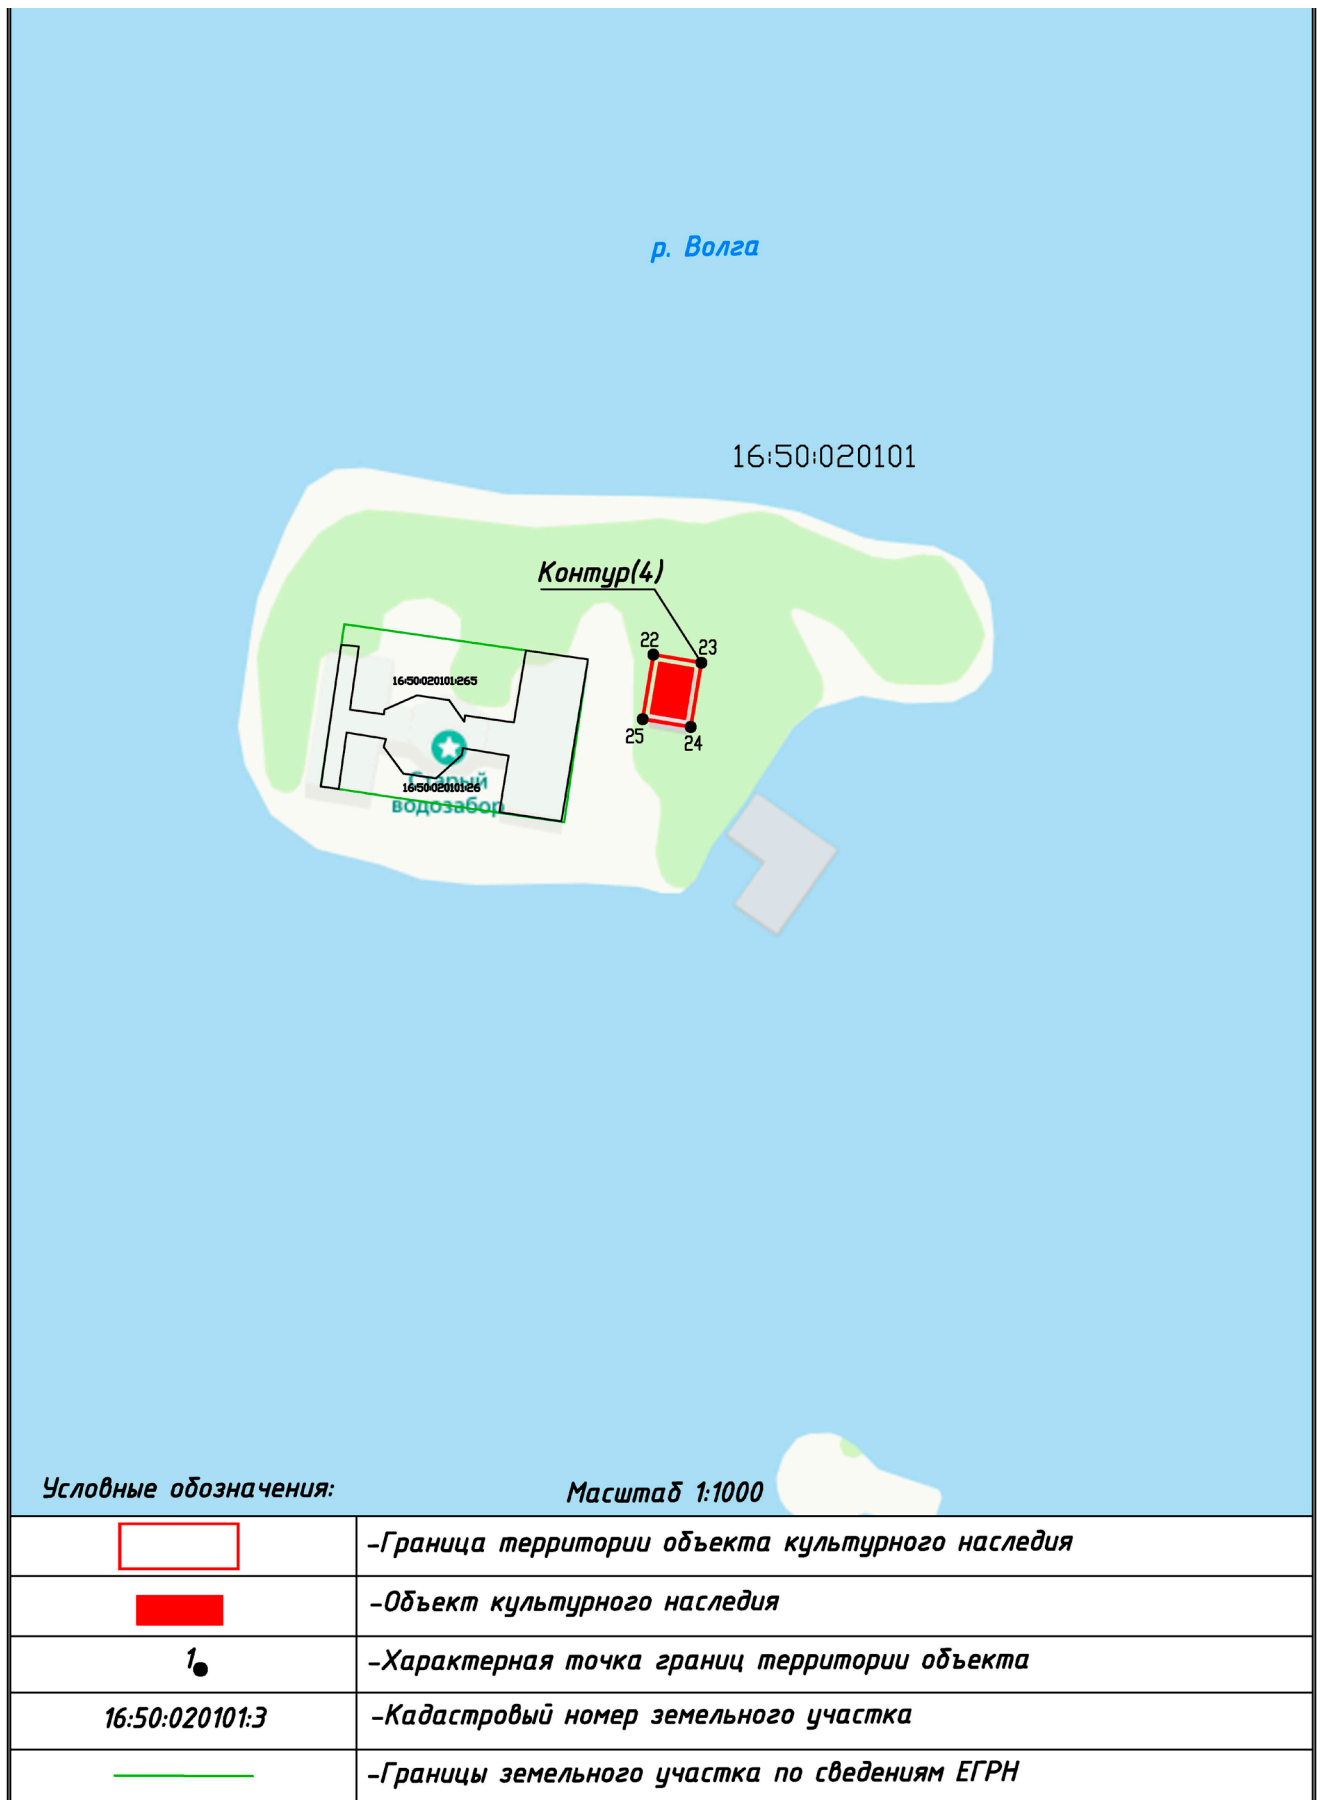

ГРАФИЧЕСКОЕ ОПИСАНИЕ

местоположения границ населенных пунктов, территориальных зон,
особо охраняемых природных территорий,
зон с особыми условиями использования территории

Граница территории выявленного объекта культурного наследия "Ансамбль", Казанская водочка рубежа XIX -XX вв.", расположенного по адресу: Республика Татарстан, г. Казань, Кировский район, 1,1 км к юго-юго-востоку от ж/д ст. «Лагерная» Горьк. ЖД, в акватории Куйбышевского водохранилища. 1.4 пос. Игумново, ул. Поперечно-Боевая

(наименование объекта, местоположение границ которого описано (далее - объект))

Раздел 1

Сведения об объекте		
№ п/п	Характеристики объекта	Описание характеристик
1	2	3
1	Местоположение объекта	Татарстан Республика, город Казань
2	Площадь объекта +/- величина погрешности определения площади (P+/- Дельта P)	6175 кв.м ± 27.50 кв.м
3	Иные характеристики объекта	В соответствии с п. 1 ч. 1 ст. 5.1 Федерального закона от 25.06.2002 № 73-ФЗ «Об объектах культурного наследия (памятниках истории и культуры) народов Российской Федерации» в границах территории объекта культурного наследия на территории памятника или ансамбля запрещаются строительство объектов капитального строительства и увеличение объемно-пространственных характеристик существующих на территории памятника или ансамбля объектов капитального строительства; проведение земляных, строительных, мелиоративных и иных работ, за исключением работ по сохранению объекта культурного наследия или его отдельных элементов, сохранению историко-градостроительной или природной среды объекта культурного наследия.

Раздел 2

Сведения о местоположении границ объекта					
1. Система координат <u>МСК-16, зона 1</u>					
2. Сведения о характерных точках границ объекта					
Обозначение характерных точек границ	Координаты, м		Метод определения координат характерной точки	Средняя квадратическая погрешность положения характерной точки (M _i), м	Описание обозначения точки местности (при наличии)
	X	Y			
1	2	3	4	5	6
Контур 1(1)	-	-	-	-	-
1	476922.83	1299398.52	Метод спутниковых геодезических измерений (определений)	0.10	-
2	476927.94	1299409.61	Метод спутниковых геодезических измерений (определений)	0.10	-

3	476929.67	1299436.11	Метод спутниковых геодезических измерений (определений)	0.10	–
4	476916.28	1299444.03	Метод спутниковых геодезических измерений (определений)	0.10	–
5	476903.71	1299472.64	Метод спутниковых геодезических измерений (определений)	0.10	–
6	476849.50	1299464.60	Метод спутниковых геодезических измерений (определений)	0.10	–
7	476858.02	1299386.09	Метод спутниковых геодезических измерений (определений)	0.10	–
1	476922.83	1299398.52	Метод спутниковых геодезических измерений (определений)	0.10	–
Контур 2 (2)	–	–	–	–	–
8	475925.77	1298964.53	Метод спутниковых геодезических измерений (определений)	0.10	–
9	475925.52	1298966.54	Метод спутниковых геодезических измерений (определений)	0.10	–
10	475924.18	1298967.98	Метод спутниковых геодезических измерений (определений)	0.10	–
11	475922.29	1298968.46	Метод спутниковых геодезических измерений (определений)	0.10	–
12	475920.27	1298967.48	Метод спутниковых геодезических измерений (определений)	0.10	–
13	475919.41	1298965.84	Метод спутниковых геодезических измерений (определений)	0.10	–
14	475919.56	1298963.99	Метод спутниковых геодезических измерений (определений)	0.10	–
15	475921.03	1298962.30	Метод спутниковых геодезических измерений (определений)	0.10	–
16	475922.91	1298961.98	Метод спутниковых геодезических измерений (определений)	0.10	–
17	475924.76	1298962.80	Метод спутниковых геодезических измерений (определений)	0.10	–
8	475925.77	1298964.53	Метод спутниковых геодезических измерений (определений)	0.10	–
Контур 3 (3)	–	–	–	–	–
18	476028.23	1299030.30	Метод спутниковых	0.10	–

			геодезических измерений (определений)		
19	476023.05	1299065.91	Метод спутниковых геодезических измерений (определений)	0.10	–
20	475999.31	1299062.47	Метод спутниковых геодезических измерений (определений)	0.10	–
21	476004.48	1299026.84	Метод спутниковых геодезических измерений (определений)	0.10	–
18	476028.23	1299030.30	Метод спутниковых геодезических измерений (определений)	0.10	–
Контур (4)	–	–	–	–	–
22	476023.76	1299075.50	Метод спутниковых геодезических измерений (определений)	0.10	–
23	476022.60	1299082.52	Метод спутниковых геодезических измерений (определений)	0.10	–
24	476013.19	1299080.97	Метод спутниковых геодезических измерений (определений)	0.10	–
25	476014.35	1299073.94	Метод спутниковых геодезических измерений (определений)	0.10	–
22	476023.76	1299075.50	Метод спутниковых геодезических измерений (определений)	0.10	–

3. Сведения о характерных точках части (частей) границы объекта

Обозначение характерных точек части границы	Координаты, м		Метод определения координат характерной точки	Средняя квадратическая погрешность положения характерной точки (M _i), м	Описание обозначения точки на местности (при наличии)
	X	Y			
1	2	3	4	5	6
–	–	–	–	–	–

ТЕКСТОВОЕ ОПИСАНИЕ

местоположения границ населенных пунктов, территориальных зон

Прохождение границы		Описание прохождения границы
от точки	доточки	
1	2	3
Контур 1(1)	–	–
1	2	–
2	3	–
3	4	–
4	5	–
5	6	–

6	7	–
7	1	–
Контур 2(2)	–	–
8	9	–
9	10	–
10	11	–
11	12	–
12	13	–
13	14	–
14	15	–
15	16	–
16	17	–
17	8	–
Контур 3(3)	–	–
18	19	–
19	20	–
20	21	–
21	18	–
Контур 4(4)	–	–
22	23	–
23	24	–
24	25	–
25	22	–

Режим использования территории Объекта культурного наследия

Для исполнения приказа Министерства культуры Российской Федерации от 04.06.2015 №1745 экспертом предлагается нижеследующий режим использования территории объекта культурного наследия.

В границах территории объекта культурного наследия разрешается:

- ремонт, консервация и реставрация объекта культурного наследия без изменения особенностей, составляющих предмет охраны, юридическими лицами и индивидуальными предпринимателями, имеющими лицензию на осуществление деятельности по сохранению объектов культурного наследия (памятников истории и культуры) народов Российской Федерации в соответствии с законодательством Российской Федерации;

- хозяйственная деятельность, не нарушающая целостность объекта культурного наследия и не создающая угрозы его повреждения, разрушения или уничтожения;

- приспособление объекта культурного наследия для современного использования в соответствии с видами разрешенного функционального использования без изменения его особенностей, составляющих предмет охраны;

- воссоздание - регенерация на научной основе утраченных исторических элементов объекта;

- капитальный ремонт существующих объектов инженерной инфраструктуры (внешние сети водоснабжения, канализации, теплоснабжения, газоснабжения, электроснабжения, телефонизации) с последующей рекультивацией нарушенных участков;

- прокладка, ремонт и реконструкция дорожных коммуникаций, земляные и иные работы, не нарушающие целостность объекта культурного наследия и не создающие угрозы его повреждения, разрушения или уничтожения;

- ремонт и реконструкция дорог, проездов, не нарушающих целостность объекта культурного наследия и не создающие угрозы его повреждения, разрушения или уничтожения;

- благоустройство: использование в покрытии площадок, подходов и проездов традиционных материалов (камень, гранит и иные материалы, имитирующие натуральные), применение отдельно стоящего оборудования освещения, отвечающего характеристикам элементов исторической среды;

- проведение работ по озеленению, благоустройству территории, проводимых, в том числе, с применением методов реставрации, направленных на формирование наиболее близкого к историческому контексту восприятия объекта культурного наследия;

- установка на фасадах объекта культурного наследия информационных надписей и обозначений, мемориальных досок не выше первого этажа;

- проведение работ по выявлению и изучению объектов археологического наследия, располагающихся на территории объекта культурного наследия, в порядке, предусмотренном действующим законодательством;

- консервация и музеефикация объектов культурного наследия, объектов археологического наследия, а также культурного слоя, на основании комплексных научно-исследовательских работ;

- обеспечение мер пожарной безопасности объекта культурного наследия.

В границах территории объекта культурного наследия запрещается:

- размещение объектов капитального строительства и их частей, а также

проектирование, проведение земляных, строительных, мелиоративных и иных работ, не связанных с сохранением объекта культурного наследия;


- установка на фасаде и крыше объекта культурного наследия кондиционеров, крупногабаритных антенн и иных элементов инженерного оборудования;





- прокладка объектов инженерной инфраструктуры (внешние сети водоснабжения, канализации, теплоснабжения, газоснабжения, электроснабжения, телефонизации) надземным способом;




- установка киосков, павильонов, навесов; малых архитектурных форм, за исключением восстановления утраченных;

- уничтожение предмета охраны объекта культурного наследия.

Предметом охраны объекта культурного наследия «Насосная станция 1-го подъёма (главное здание)», конец XIX в.», расположенного по адресу: Республика Татарстан, г. Казань, Кировский район, 1,1 км к юго-юго-востоку от ж/д ст. «Лагерная» Горьк. ЖД, в акватории Куйбышевского водохранилища. 1.4 пос. Игумново, ул. Поперечно-Боевая, являются:

№ п/п	Наименование предмета охраны	Описание предмета охраны	Изображение предмета охраны
1	Местоположение	Местонахождение Объекта в акватории Куйбышевского водохранилища, южнее ст. «Лагерная» Горьковской железной дороги в Кировской районе г. Казань	 <p data-bbox="756 1691 1401 1742"> -Граница территории объекта культурного наследия -Объект культурного наследия </p>

2	<p>Объемно-пространственная композиция</p>	<p>– сложная в плане конфигурация; – габаритные параметры по крайним точкам памятника - стены из глиняного кирпича и бетона</p>	 <p>Общий вид</p> 
3	Насосная станция 1-го подъёма (главное здание)		
3.1	<p>Левое крыло</p>	<ul style="list-style-type: none"> - одноэтажный кирпичный объем - щипцовые фронтоны с полулюкарнами с поясом ниш - прямоугольные оконные проемы с веерной кладкой перемычек с имитацией замкового камня - лопатки - аттик с прорезанной полулюкарной западного фасада - арочные окна перехода - арочный дверной проем перехода 	 <p>Вид с юга</p>  <p>Вид с запада</p>

			 <p>Вид с востока</p>  <p>Переход. Вид с юга</p>
3.2	Центральная часть	<ul style="list-style-type: none"> - одноэтажный кирпичный объем - прямоугольные оконные проемы главного фасада с квадратными оконными проемами над ними - прорезные люкарны в аттиках с щипцовыми фронтонами по сторонам света с многопрофильными карнизами-сандриками под ними 	 <p>Вид с юга</p>

3.3

Правое крыло

- одноэтажный кирпичный объем
- щипцовые фронтоны с полулюкарнами с поясом ниш
- прямоугольные оконные проемы с веерной кладкой перемычек с имитацией замкового камня
- лопатки
- аттик с прорезанной полулюкарной западного фасада
- арочные окна перехода
- арочный дверной проем перехода
- своды Монье



Вид с юго-востока








Вид с севера



Интерьеры. Своды Монье

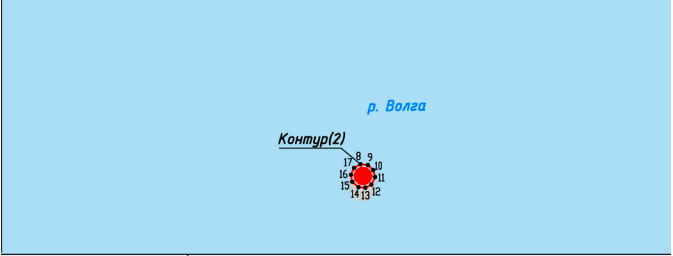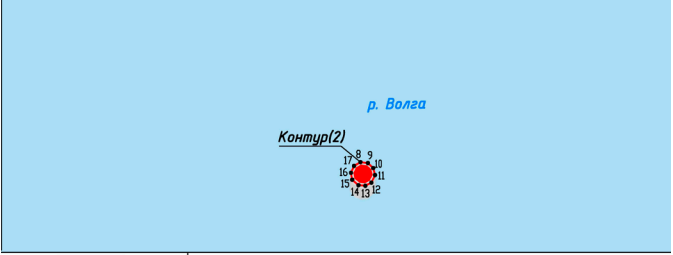


Предметом охраны объекта культурного наследия «Оголовок водоприёмника», расположенного по адресу: Республика Татарстан, г. Казань, Кировский район, 1,1 км к юго-юго-востоку от ж/д ст. «Лагерная» Горьк. ЖД, в акватории Куйбышевского водохранилища. 1.4 пос. Игумново, ул. Поперечно-Боевая, являются:




№ п/п	Наименование предмета охраны	Описание предмета охраны	Изображение предмета охраны
1	Местоположение	Местонахождение Объекта в акватории Куйбышевского водохранилища, южнее ст. «Лагерная» Горьковской железной дороги в Кировской районе г. Казань	 <p data-bbox="742 840 1417 907"> -Граница территории объекта культурного наследия -Объект культурного наследия </p> <p data-bbox="874 907 1284 952" style="text-align: center;">Оголовок водоприёмника</p>
2	Объемно-пространственная композиция	<ul style="list-style-type: none"> – сложная в плане конфигурация; – габаритные параметры по крайним точкам памятника - стены из глиняного кирпича и бетона 	 <p data-bbox="742 1243 1417 1310"> -Граница территории объекта культурного наследия -Объект культурного наследия </p> <p data-bbox="874 1310 1284 1355" style="text-align: center;">Оголовок водоприёмника</p>  <p data-bbox="997 2083 1157 2116" style="text-align: center;">Общий вид</p>

3	Оголовок водоприёмника	
3.1	Оголовок водоприёмника	<ul style="list-style-type: none"> - круглая в плане форма - бетонное основание-кольцо - кирпичный восьмерик - арочные проемы по сторонам света, по остальным сторонам ниши с арочным завершением - угловые лопатки граней восьмерика - профилированные наличники-архивольты - венчающий карниз - щипцовые фронтончики над сквозными проемами - аттики по сторонам света
		
		Вид с юга
		
		Вид с запада
3.2	Кровля	<ul style="list-style-type: none"> - форма кровли: шатровая


		- материал перекрытия: листовой металл	
--	--	--	--




Предметом охраны объекта культурного наследия «Отдельно стоящее 1-эт. здание», конец XIX в., расположенного по адресу: Республика Татарстан, г. Казань, Кировский район, 1,1 км к юго-юго-востоку от ж/д ст. «Лагерная» Горьк. ЖД, в акватории Куйбышевского водохранилища. 1.4 пос. Игумново, ул. Поперечно-Боевая, являются:

№ п/п	Наименование предмета охраны	Описание предмета охраны	Изображение предмета охраны
1	Местоположение	Местонахождение Объекта в акватории Куйбышевского водохранилища, южнее ст. «Лагерная» Горьковской железной дороги в Кировской районе г. Казань	 <p>Отдельно стоящее 1-эт. здание</p>
2	Объемно-пространственная композиция	– сложная в плане конфигурация; – габаритные параметры по крайним точкам памятника - стены из глиняного кирпича и бетона	 <p>Отдельно стоящее 1-эт. здание</p>  <p>Общий вид</p>

3	Отдельно стоящее 1-эт. здание	
3.1	Отдельно стоящее 1-эт. здание	<ul style="list-style-type: none"> - одноэтажный кирпичный объем - высокий бутовый цоколь - угловые лопатки - прямоугольные оконные проемы с веерной кладкой перемычек - прямоугольный дверной проем - многопрофильный венчающий карниз с фестонами - треугольные фронтоны с профилированными карнизами
		
		<p>Вид с севера</p>  <p>Вид с юга</p>
3.2	Кровля	<ul style="list-style-type: none"> - форма кровли: двухскатная
		

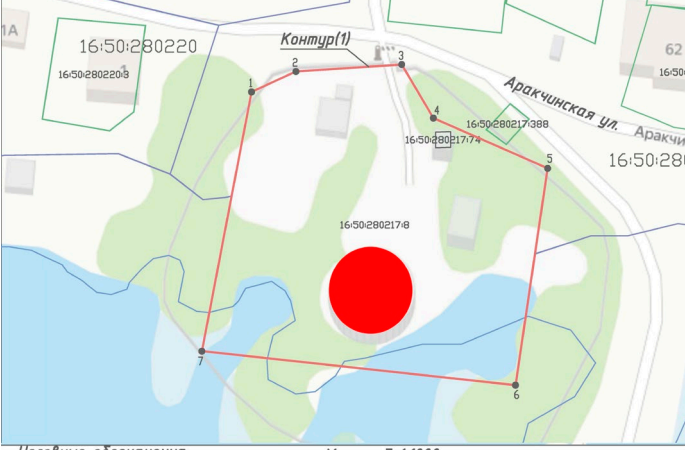Предметом охраны объекта культурного наследия «Станция водоподготовки с очистными сооружениям», конец XIX в., расположенного по адресу: Республика Татарстан, г. Казань, Кировский район, 1,1 км к юго-юго-востоку от ж/д ст. «Лагерная» Горьк. ЖД, в акватории Куйбышевского водохранилища. 1.4 пос. Игумново, ул. Поперечно-Боевая, являются:

№ п/п	Наименование предмета охраны	Описание предмета охраны	Изображение предмета охраны
1	Местоположение	Местонахождение Объекта в акватории Куйбышевского водохранилища, южнее ст. «Лагерная» Горьковской железной дороги в Кировской районе г. Казань	 <p>Условные обозначения: Масштаб 1:1000</p> <p>□ -Граница территории объекта культурного наследия</p> <p>■ -Объект культурного наследия</p> <p>Станция водоподготовки с очистными сооружениям</p>
2	Объемно-пространственная композиция	<ul style="list-style-type: none"> – сложная в плане конфигурация; – габаритные параметры по крайним точкам памятника - стены из глиняного кирпича и бетона 	 <p>Условные обозначения: Масштаб 1:1000</p> <p>□ -Граница территории объекта культурного наследия</p> <p>■ -Объект культурного наследия</p> <p>Станция водоподготовки с очистными сооружениями</p>  <p>Общий вид</p>

3	Станция водоподготовки с очистными сооружениями	
3.1	<p>Станция водоподготовки с очистными сооружениями</p>	<ul style="list-style-type: none"> - круглая в плане форма здания -бетонное основание-кольцо - арочные оконные проемы - прямоугольный дверной проем с фрамугой над ним - круглый световой фонарь с круглыми оконными проемами-иллюминаторами - шпиль с навершием-яблоком <div style="display: flex; flex-direction: column; align-items: center;">  <p data-bbox="730 705 925 739">Вид с востока</p>  <p data-bbox="730 1272 909 1310">Вид с севера</p> </div>
3.2	<p>Кровля</p>	<ul style="list-style-type: none"> - форма кровли: шатровая - материал перекрытия: листовой металл <div style="display: flex; align-items: center; justify-content: center;">  </div>

Приложения к акту экспертизы:

Приложение № 1. Фотофиксация выявленного объекта культурного наследия «Казанская водокачка рубежа XIX -XX вв.», расположенного по адресу: Республика Татарстан, г. Казань, Кировский район, 1,1 км к юго-юго-востоку от ж/д ст. «Лагерная» Горьк. ЖД, в акватории Куйбышевского водохранилища. 1.4 пос. Игумново, ул. Поперечно-Боевая.

Приложение № 2. Копии писем о запросе документации.

Приложение № 3. Государственный контракт.

Приложение № 4. Трудовые договоры с экспертами.

Приложение № 5. Приказ Министерства культуры Республики Татарстан от 03.07.2015 № 700 од;

Приложение № 6. Проект предмета охраны

Приложение № 7. Проект границ территории.

Приложение №8. Выписки из ЕГРН

Я, Абдулгужин Дим Иделович, в соответствии с законодательством Российской Федерации несу ответственность за достоверность и обоснованность сведений и выводов, изложенных в настоящем акте.

**ПОДПИСАНО УСИЛЕННОЙ КВАЛИФИЦИРОВАННОЙ
ЭЛЕКТРОННОЙ ЦИФРОВОЙ ПОДПИСЬЮ**

**Эксперт по проведению государственной
историко-культурной экспертизы: Д.И. Абдулгужин**

21.05.2026

**Эксперт по проведению государственной
историко-культурной экспертизы ООО «Центр экспертизы»**

21.05.2026

Фотофиксация современного состояния

Фото 1. Насосная станция 1-го подъёма (главное здание). Общий вид



Фото 2. Насосная станция 1-го подъёма (главное здание). Вид с юго-востока



Фото 3. Насосная станция 1-го подъёма (главное здание). Вид с юго-запада



Фото 4. Насосная станция 1-го подъёма (главное здание). Переход



Фото 5. Насосная станция 1-го подъёма (главное здание). Интерьер



Фото 6. Насосная станция 1-го подъёма (главное здание). Интерьер



Фото 7. Отдельно стоящее 1-эт. здание. Вид с севера



Фото 8. Оголовок водоприемника. Вид с юга



Фото 9. Станция водоподготовки с очистными сооружениями. Вид с востока



Общество с ограниченной ответственностью

«Центр экспертизы»

ООО «Центр экспертизы»
612080, Российская Федерация,
Кировская область, Оричевский район,
пгт Оричи, улица Комсомольская 42а,
кв.8.
ОГРН 1224300001210 ИНН 4324009184
[e-mail: razdelexpert@yandex.ru](mailto:razdelexpert@yandex.ru)
Исх.№ 003 от 14.01.2026

Комитет Республики Татарстан по охране
объектов культурного наследия

Председателю Комитета
Гущину Ивану Николаевичу

Уважаемый Иван Николаевич!

ООО «Центр экспертизы» является исполнителем государственных контрактов на оказание работ по проведению государственных историко-культурных экспертиз, обосновывающих принятие решения органом охраны объектов культурного наследия о включении выявленных объектов культурного наследия, расположенных на территории Республики Татарстан.

Прошу предоставить имеющуюся информацию по объектам, которые описаны ниже и направить информацию на адрес электронной почты razdelexpert@yandex.ru

В случае, если таких материалов не имеется, просьба дать официальный ответ об их отсутствии.

Перечень выявленных объектов культурного наследия

№	Наименование ВОКН	Документ о постановке на охрану	Местонахождение ВОКН	Район	Документ об установлении границ территории ВОКН	Земельный участок (предположительно)	Примечание
1	"Жилой дом", конец XIX в.	Список вновь выявленных объектов культурного наследия от 1.01.2002 г.	Республика Татарстан, Алексеевский муниципальный район, с. Билярск, ул. Анатолия Серова, д. 58	Алексеевский район		16:05:020114:32	ориентировочно (ул. Анатолия Серова, д. 56)
2	"Михайло-Архангельская церковь", 1877 - 1892 гг., 1914 - 1915 гг., арх. П.Е. Аникин	Список вновь выявленных объектов культурного наследия от 1.01.2002 г.	Республика Татарстан, Алексеевский муниципальный район, с. Билярск, ул. Анатолия Серова, д. 15	Алексеевский район		16:05:020114:102	

3	"Двухэтажный деревянный дом"	Приказ Министерства культуры Республики Татарстан от 19.01.2015 № 34 од	Республика Татарстан, Зеленодольский муниципальный район, "Островград Свяжск", ул. Никольская, д. 10	Зеленодольский район	Приказ Комитета Республики Татарстан по охране объектов культурного наследия от 22.05.2023 №193-П	неразграничен, около 16:20:250103:76	
4	"Одноэтажный деревянный дом"	Приказ Министерства культуры Республики Татарстан от 19.01.2015 № 34 од	Республика Татарстан, Зеленодольский муниципальный район, "Островград Свяжск", ул. Никольская, д. 18	Зеленодольский район		неразграничен, около 16:20:250103:68	
5	"Двухэтажный деревянный дом"	Приказ Министерства культуры Республики Татарстан от 19.01.2015 № 34 од	Республика Татарстан, Зеленодольский муниципальный район, "Островград Свяжск", ул. Троицкая, д. 4	Зеленодольский район	Приказ Комитета Республики Татарстан по охране объектов культурного наследия от 22.05.2023 №195-П	16:20:250102:223	
6	"Одноэтажный деревянный дом"	Приказ Министерства культуры Республики Татарстан от 19.01.2015 № 34 од	Республика Татарстан, Зеленодольский муниципальный район, "Островград Свяжск", ул. Троицкая, д. 13	Зеленодольский район	Приказ Комитета Республики Татарстан по охране объектов культурного наследия от 22.05.2023 №191-П	16:20:250104:559	
7	"Одноэтажный деревянный дом"	Приказ Министерства культуры Республики Татарстан от 19.01.2015 № 34 од	Республика Татарстан, Зеленодольский муниципальный район, "Островград Свяжск", ул. Успенская, д. 20	Зеленодольский район	Приказ Комитета Республики Татарстан по охране объектов культурного наследия от 22.05.2023 №190-П	16:20:250104:2	
8	"Каменный дом"	Приказ Министерства культуры Республики Татарстан от 19.01.2015 № 34 од	Республика Татарстан, Зеленодольский муниципальный район, "Островград Свяжск", ул. Константиновская, д. 1	Зеленодольский район	Приказ Комитета Республики Татарстан по охране объектов культурного наследия от 22.05.2023 №194-П	16:20:250102:48	
9	"Каменный дом"	Приказ Министерства культуры Республики Татарстан от 19.01.2015 № 34 од	Республика Татарстан, Зеленодольский муниципальный район, "Островград Свяжск", ул. Набережная реки Щуки, д. 23	Зеленодольский район	Приказ Комитета Республики Татарстан по охране объектов культурного наследия от 22.05.2023 №192-П	16:20:250101:214	
10	"Здание, в котором находился штаб 3-й бригады 28-й стрелковой Азинской дивизии (Усадьба	Список вновь выявленных объектов культурного наследия от 1.01.2002 г.	Республика Татарстан, Мамадышский муниципальный район, г. Мамадыш, ул. Ленина, д. 1/22	Мамадышский район		неразграничен, около 16:26:340117:45	

	Макаровых)", май 1919 г.						
11	"Здание 1-го уездного Совета крестьянских депутатов", 1918 - 1920 гг.	Список вновь выявленных объектов культурного наследия от 1.01.2002 г.	Республика Татарстан, Мамадышский муниципальный район, г. Мамадыш, ул. Советская, д. 12 "Б"	Мамадышский район		16:26:340118:490	
12	"Здание, где располагался горсовет депутатов трудящихся (дом купца Кузовникова)", 1920 г.	Список вновь выявленных объектов культурного наследия от 1.01.2002 г.	Республика Татарстан, Мамадышский муниципальный район, г. Мамадыш, ул. Советская, д. 24	Мамадышский район		16:26:340118:359	
13	"Успенская часовня"	Приказ Комитета Республики Татарстан по охране объектов культурного наследия от 30.12.2023 № 1031-П	Республика Татарстан, г. Казань, ул. Октябрьская, д. 64Б	Казань		16:50:000000:25429	
14	"Часовня при Церкви иконы Богородицы "Живоносный источник", кон. XIX в.	Приказ Комитета Республики Татарстан по охране объектов культурного наследия от 30.12.2023 № 1032-П	Республика Татарстан, г. Казань, ул. 5-я Кадышевская, д. 12	Казань		16:50:111005:7	
15	"Тихвинская церковь"	Приказ Комитета Республики Татарстан по охране объектов культурного наследия от 30.12.2023 № 1033-П	Республика Татарстан, г. Казань, ул. Центральная (Вознесенское), д. 47	Казань		16:50:270249:10	
16	"Могила Максудова (Максуди) Ахметхади (Хади) Низамутдиновича (1868-1941) общественно-политического деятеля, педагога, лингвиста, журналиста"	Приказ Комитета Республики Татарстан по охране объектов культурного наследия от 17.04.2025 № 153-П	Республика Татарстан, г. Казань, ул. Пригородная, д. 1, Ново-татарское кладбище	Казань		16:50:080501:1	
17	"Могила Баруди (Галеева) Галимджана (Галимзяна) Мухаметзяновича (1857-1921), религиозного и общественного"	Приказ Комитета Республики Татарстан по охране объектов культурного наследия от 17.04.2025 № 154-П	Республика Татарстан, г. Казань, ул. Пригородная, д. 1, Ново-татарское кладбище	Казань		16:50:080501:1	

	деятеля"					
18	"Могила Марджани Шигабутдина (Шихаб аддина) (1818-1889), татарского мусульманского богослова, историка, просветителя"	Приказ Комитета Республики Татарстан по охране объектов культурного наследия от 17.04.2025 № 152-П	Республика Татарстан, г.Казань, ул.Пригородная, д. 1, Ново-татарское кладбище	Казань	16:50:080501:1	
19	"2-ое русско-татарское училище в Адмиралтейской слободе"	Приказ Комитета Республики Татарстан по охране объектов культурного наследия от 08.07.2025 № 287-П	Республика Татарстан, г. Казань, ул.Большая, д. 85	Казань	неразграничен, около 16:50:090120:96	
20	"Казанская водочапка рубежа XIX - XX вв.":	Приказ Министерства культуры Республики Татарстан от 03.07.2015 № 700 од	Республика Татарстан, г. Казань, Кировский район, 1,1 км к юго-юго-востоку от ж/д ст. «Лагерная» Горьк. ЖД, в акватории Куйбышевского водохранилища. 1.4 пос.Игумново, ул. Поперечно-Боевая	Казань	16:50:020101:265	Предположительно в составе ансамбля
21	"Насосная станция 1-го подъёма (главное здание)"	Приказ Министерства культуры Республики Татарстан от 03.07.2015 № 700 од	Республика Татарстан, г. Казань, Кировский район, 1,1 км к юго-юго-востоку от ж/д ст. «Лагерная» Горьк. ЖД, в акватории Куйбышевского водохранилища. 1.4 пос.Игумново, ул. Поперечно-Боевая	Казань	16:50:020101:265	Предположительно в составе ансамбля
22	"Оголовок водоприёмника"	Приказ Министерства культуры Республики Татарстан от 03.07.2015 № 700 од	Республика Татарстан, г. Казань, Кировский район, 1,1 км к юго-юго-востоку от ж/д ст. «Лагерная» Горьк. ЖД, в акватории Куйбышевского водохранилища. 1.4 пос.Игумново, ул. Поперечно-Боевая	Казань	16:50:020101:265	Предположительно в составе ансамбля

23	"Отдельстоящее 1-эт. здание"	Приказ Министерства культуры Республики Татарстан от 03.07.2015 № 700 од	Республика Татарстан, г. Казань, Кировский район, 1,1 км к юго-юго-востоку от ж/д ст. «Лагерная» Горьк. ЖД, в акватории Куйбышевского водохранилища. 1.4 пос. Игумново, ул. Поперечно-Боевая	Казань	16:50:020101:265	Предположительно в составе ансамбля
24	"Станция водоподготовки с очистными сооружениями"	Приказ Министерства культуры Республики Татарстан от 03.07.2015 № 700 од	Республика Татарстан, г. Казань, Кировский район, 1,1 км к юго-юго-востоку от ж/д ст. «Лагерная» Горьк. ЖД, в акватории Куйбышевского водохранилища. 1.4 пос. Игумново, ул. Поперечно-Боевая	Казань	16:50:020101:265	Предположительно в составе ансамбля
25	Насосная станция «Криб», 1934-1937гг.	Приказ Министерства культуры Республики Татарстан от 03.07.2015 № 700 од	Республика Татарстан, г. Казань, Кировский район, 1,2 км к юго-юго-западу от ж/д ст. «Лагерная» Горьк. ЖД, в акватории Куйбышевского водохранилища.	Казань	16:50:020101:3	Предположительно в составе ансамбля

Необходимая информация:

- а) материалы, содержащие информацию о ценности объекта с точки зрения истории, археологии, архитектуры, градостроительства, искусства, науки и техники, эстетики, этнологии или антропологии, социальной культуры;
- б) фотографические изображения объекта на момент заключения договора на проведение экспертизы;
- в) проекты зон охраны объекта культурного наследия;
- г) копии паспорта объекта культурного наследия;
- д) копии охранного обязательства собственника объекта культурного наследия или пользователя указанного объекта (охранно-арендного договора, охранного договора);
- е) копии решения органа государственной власти о включении объекта культурного наследия в перечень выявленных объектов культурного наследия;
- ж) копии решения органа государственной власти об утверждении границ территории объекта культурного наследия и правового режима земельных участков в указанных границах;
- з) проектной документации на проведение работ по сохранению объекта культурного наследия (при наличии);
- и) копий документов, удостоверяющих (устанавливающих) права на объект культурного наследия и (или) земельные участки в границах его территории;


- к) выписки из Единого государственного реестра прав на недвижимое имущество и сделок с ним, содержащей сведения о зарегистрированных правах на объект культурного наследия и (или) земельные участки в границах его территории;
- л) сведения об объекте культурного наследия и о земельных участках в границах его территории, внесенных в государственный кадастр недвижимости (копии соответствующих кадастровых выписок, паспортов, планов территории и справок);
- м) копию технического паспорта на объект культурного наследия и (или) его поэтажного плана с указанием размеров и приведением экспликации помещений, выдаваемых организациями, осуществляющими государственный технический учет и (или) техническую инвентаризацию объектов капитального строительства;
- н) копию акта (актов) органа государственной власти об утверждении границ зон охраны объекта культурного наследия, режимов использования земель и градостроительных регламентов в границах данных зон;
- о) сведения о зонах охраны объекта культурного наследия и объектах недвижимости в границах указанных зон, внесенных в государственный кадастр недвижимости (копии соответствующих кадастровых выписок, паспортов, планов территории и справок);
- п) иные документы государственного учета (учетные карточки, акты осмотра объектов культурного наследия, материалы инвентаризаций, сведения об установленных предметах охраны объектов культурного наследия.

Контактный телефон: +79195052475 Лилия Валерьевна Архипова

Генеральный директор



Л.В. Архипова

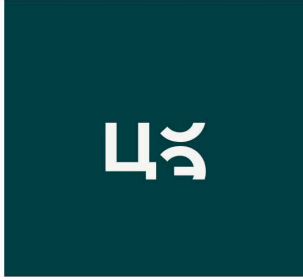

Общество с ограниченной ответственностью

«Центр экспертизы»

ООО «Центр экспертизы»
612080, Российская Федерация,
Кировская область, Оричевский район,
пгт Оричи, улица Комсомольская 42а,
кв.8.
ОГРН 1224300001210 ИНН 4324009184
[e-mail: razdelexpert@yandex.ru](mailto:razdelexpert@yandex.ru)
Исх.№ 005 от 14.01.2026

Зеленодольский муниципальный район
Республики Татарстан

Главе Зеленодольского муниципального
района
Афанасьеву Михаилу Павловичу

Уважаемый Михаил Павлович!

ООО «Центр экспертизы» является исполнителем государственных контрактов на оказание работ по проведению государственных историко-культурных экспертиз, обосновывающих принятие решения органом охраны объектов культурного наследия о включении выявленных объектов культурного наследия, расположенных на территории Зеленодольского муниципального района Республики Татарстан.

Просим Вас предоставить нам выписки из ЕГРН на указанные объекты культурного наследия, а так же технические паспорта


1	"Двухэтажный деревянный дом"	Приказ Министерства культуры Республики Татарстан от 19.01.2015 № 34 од	Республика Татарстан, Зеленодольский муниципальный район, "Остров-град Свияжск", ул. Никольская, д. 10	Зеленодольский район	Приказ Комитета Республики Татарстан по охране объектов культурного наследия от 22.05.2023 №193-П	неразграничен, около 16:20:250103:76
2	"Одноэтажный деревянный дом"	Приказ Министерства культуры Республики Татарстан от 19.01.2015 № 34 од	Республика Татарстан, Зеленодольский муниципальный район, "Остров-град Свияжск", ул. Никольская, д. 18	Зеленодольский район		неразграничен, около 16:20:250103:68

3	"Двухэтажный деревянный дом"	Приказ Министерства культуры Республики Татарстан от 19.01.2015 № 34 од	Республика Татарстан, Зеленодольский муниципальный район, "Остров-град Свияжск", ул. Троицкая, д. 4	Зеленодольский район	Приказ Комитета Республики Татарстан по охране объектов культурного наследия от 22.05.2023 №195-П	16:20:250102:223
4	"Одноэтажный деревянный дом"	Приказ Министерства культуры Республики Татарстан от 19.01.2015 № 34 од	Республика Татарстан, Зеленодольский муниципальный район, "Остров-град Свияжск", ул. Троицкая, д. 13	Зеленодольский район	Приказ Комитета Республики Татарстан по охране объектов культурного наследия от 22.05.2023 №191-П	16:20:250104:559
5	"Одноэтажный деревянный дом"	Приказ Министерства культуры Республики Татарстан от 19.01.2015 № 34 од	Республика Татарстан, Зеленодольский муниципальный район, "Остров-град Свияжск", ул. Успенская, д. 20	Зеленодольский район	Приказ Комитета Республики Татарстан по охране объектов культурного наследия от 22.05.2023 №190-П	16:20:250104:2
6	"Каменный дом"	Приказ Министерства культуры Республики Татарстан от 19.01.2015 № 34 од	Республика Татарстан, Зеленодольский муниципальный район, "Остров-град Свияжск", ул. Константиновская, д. 1	Зеленодольский район	Приказ Комитета Республики Татарстан по охране объектов культурного наследия от 22.05.2023 №194-П	16:20:250102:48
7	"Каменный дом"	Приказ Министерства культуры Республики Татарстан от 19.01.2015 № 34 од	Республика Татарстан, Зеленодольский муниципальный район, "Остров-град Свияжск", ул. Набережная реки Щуки, д. 23	Зеленодольский район	Приказ Комитета Республики Татарстан по охране объектов культурного наследия от 22.05.2023 №192-П	16:20:250101:214

Генеральный директор



Л.В. Архипова

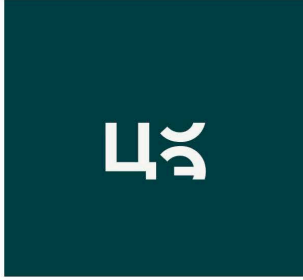

Общество с ограниченной ответственностью

«Центр экспертизы»

ООО «Центр экспертизы»
612080, Российская Федерация,
Кировская область, Оричевский район,
пгт Оричи, улица Комсомольская 42а,
кв.8.
ОГРН 1224300001210 ИНН 4324009184
[e-mail: razdelexpert@yandex.ru](mailto:razdelexpert@yandex.ru)
Исх.№ 006 от 14.01.2026

Музей-заповедник «Остров-град Свияжск»

Директору
А.Н. Силкину

Уважаемый Артем Николаевич!

ООО «Центр экспертизы» является исполнителем государственных контрактов на оказание работ по проведению государственных историко-культурных экспертиз, обосновывающих принятие решения органом охраны объектов культурного наследия о включении выявленных объектов культурного наследия, расположенных на территории музея-заповедника «Остров-град Свияжск», в связи с чем, просим Вас предоставить нам исторические справки, выписки из ЕГРН (при наличии), технические паспорта (при наличии) на следующие объекты культурного наследия:


1	"Двухэтажный деревянный дом"	Приказ Министерства культуры Республики Татарстан от 19.01.2015 № 34 од	Республика Татарстан, Зеленодольский муниципальный район, "Остров-град Свияжск", ул. Никольская, д. 10	Зеленодольский район	Приказ Комитета Республики Татарстан по охране объектов культурного наследия от 22.05.2023 №193-П	неограничен, около 16:20:250103:76
2	"Одноэтажный деревянный дом"	Приказ Министерства культуры Республики Татарстан от 19.01.2015 № 34 од	Республика Татарстан, Зеленодольский муниципальный район, "Остров-град Свияжск", ул. Никольская, д. 18	Зеленодольский район		неограничен, около 16:20:250103:68

3	"Двухэтажный деревянный дом"	Приказ Министерства культуры Республики Татарстан от 19.01.2015 № 34 од	Республика Татарстан, Зеленодольский муниципальный район, "Остров-град Свияжск", ул. Троицкая, д. 4	Зеленодольский район	Приказ Комитета Республики Татарстан по охране объектов культурного наследия от 22.05.2023 №195-П	16:20:250102:223
4	"Одноэтажный деревянный дом"	Приказ Министерства культуры Республики Татарстан от 19.01.2015 № 34 од	Республика Татарстан, Зеленодольский муниципальный район, "Остров-град Свияжск", ул. Троицкая, д. 13	Зеленодольский район	Приказ Комитета Республики Татарстан по охране объектов культурного наследия от 22.05.2023 №191-П	16:20:250104:559
5	"Одноэтажный деревянный дом"	Приказ Министерства культуры Республики Татарстан от 19.01.2015 № 34 од	Республика Татарстан, Зеленодольский муниципальный район, "Остров-град Свияжск", ул. Успенская, д. 20	Зеленодольский район	Приказ Комитета Республики Татарстан по охране объектов культурного наследия от 22.05.2023 №190-П	16:20:250104:2
6	"Каменный дом"	Приказ Министерства культуры Республики Татарстан от 19.01.2015 № 34 од	Республика Татарстан, Зеленодольский муниципальный район, "Остров-град Свияжск", ул. Константиновская, д. 1	Зеленодольский район	Приказ Комитета Республики Татарстан по охране объектов культурного наследия от 22.05.2023 №194-П	16:20:250102:48
7	"Каменный дом"	Приказ Министерства культуры Республики Татарстан от 19.01.2015 № 34 од	Республика Татарстан, Зеленодольский муниципальный район, "Остров-град Свияжск", ул. Набережная реки Щуки, д. 23	Зеленодольский район	Приказ Комитета Республики Татарстан по охране объектов культурного наследия от 22.05.2023 №192-П	16:20:250101:214

Генеральный директор



Л.В. Архипова

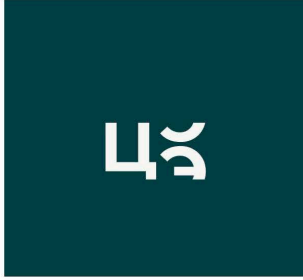

Общество с ограниченной ответственностью

«Центр экспертизы»

ООО «Центр экспертизы»
612080, Российская Федерация,
Кировская область, Оричевский район,
пгт Оричи, улица Комсомольская 42а,
кв.8.
ОГРН 1224300001210 ИНН 4324009184
[e-mail: razdelexpert@yandex.ru](mailto:razdelexpert@yandex.ru)
Исх.№ 006 от 14.01.2026

Национальный музей Республики Татарстан

Генеральному директору
А.Ш. Файзрахманову

Уважаемый Айрат Шамилович!

ООО «Центр экспертизы» является исполнителем государственных контрактов на оказание работ по проведению государственных историко-культурных экспертиз, обосновывающих принятие решения органом охраны объектов культурного наследия о включении выявленных объектов культурного наследия, расположенных на территории Республики Татарстан, в связи с чем, просим Вас предоставить нам исторические справки, а так же любые иные материалы, имеющиеся в распоряжении музея в отношении следующих объектов:

№	Наименование ВОКН	Документ о постановке на охрану	Местонахождение ВОКН	Район	Документ об установлении границ территории ВОКН	Земельный участок (предположительно)	Примечание
1	"Жилой дом", конец XIX в.	Список вновь выявленных объектов культурного наследия от 1.01.2002 г.	Республика Татарстан, Алексеевский муниципальный район, с. Билярск, ул. Анатолия Серова, д. 58	Алексеевский район		16:05:020114:32	ориентир овночно (ул. Анатолия Серова, д. 56)
2	"Михайло-Архангельская церковь", 1877 - 1892 гг., 1914 - 1915 гг., арх. П.Е. Аникин	Список вновь выявленных объектов культурного наследия от 1.01.2002 г.	Республика Татарстан, Алексеевский муниципальный район, с. Билярск, ул. Анатолия Серова, д. 15	Алексеевский район		16:05:020114:102	
3	"Двухэтажный деревянный дом"	Приказ Министерства культуры Республики Татарстан от 19.01.2015 № 34 од	Республика Татарстан, Зеленодольский муниципальный район, "Островград Свяжск", ул. Никольская, д. 10	Зеленодольский район	Приказ Комитета Республики Татарстан по охране объектов культурного наследия от 22.05.2023 №193-П	неразграничен, около 16:20:250103:76	

4	"Одноэтажный деревянный дом"	Приказ Министерства культуры Республики Татарстан от 19.01.2015 № 34 од	Республика Татарстан, Зеленодольский муниципальный район, "Островград Свяжск", ул. Никольская, д. 18	Зеленодольский район		неразграничен, около 16:20:250103:68	
5	"Двухэтажный деревянный дом"	Приказ Министерства культуры Республики Татарстан от 19.01.2015 № 34 од	Республика Татарстан, Зеленодольский муниципальный район, "Островград Свяжск", ул. Троицкая, д. 4	Зеленодольский район	Приказ Комитета Республики Татарстан по охране объектов культурного наследия от 22.05.2023 №195-П	16:20:250102:223	
6	"Одноэтажный деревянный дом"	Приказ Министерства культуры Республики Татарстан от 19.01.2015 № 34 од	Республика Татарстан, Зеленодольский муниципальный район, "Островград Свяжск", ул. Троицкая, д. 13	Зеленодольский район	Приказ Комитета Республики Татарстан по охране объектов культурного наследия от 22.05.2023 №191-П	16:20:250104:559	
7	"Одноэтажный деревянный дом"	Приказ Министерства культуры Республики Татарстан от 19.01.2015 № 34 од	Республика Татарстан, Зеленодольский муниципальный район, "Островград Свяжск", ул. Успенская, д. 20	Зеленодольский район	Приказ Комитета Республики Татарстан по охране объектов культурного наследия от 22.05.2023 №190-П	16:20:250104:2	
8	"Каменный дом"	Приказ Министерства культуры Республики Татарстан от 19.01.2015 № 34 од	Республика Татарстан, Зеленодольский муниципальный район, "Островград Свяжск", ул. Константиновская, д. 1	Зеленодольский район	Приказ Комитета Республики Татарстан по охране объектов культурного наследия от 22.05.2023 №194-П	16:20:250102:48	
9	"Каменный дом"	Приказ Министерства культуры Республики Татарстан от 19.01.2015 № 34 од	Республика Татарстан, Зеленодольский муниципальный район, "Островград Свяжск", ул. Набережная реки Цуки, д. 23	Зеленодольский район	Приказ Комитета Республики Татарстан по охране объектов культурного наследия от 22.05.2023 №192-П	16:20:250101:214	
10	"Здание, в котором находился штаб 3-й бригады 28-й стрелковой Азинской дивизии (Усадьба Макаровых)", май 1919 г.	Список вновь выявленных объектов культурного наследия от 1.01.2002 г.	Республика Татарстан, Мамадышский муниципальный район, г. Мамадыш, ул. Ленина, д. 1/22	Мамадышский район		неразграничен, около 16:26:340117:45	
11	"Здание 1-го уездного Совета крестьянских депутатов", 1918 - 1920 гг.	Список вновь выявленных объектов культурного наследия от 1.01.2002 г.	Республика Татарстан, Мамадышский муниципальный район, г. Мамадыш, ул. Советская, д. 12 "Б"	Мамадышский район		16:26:340118:490	

12	"Здание, где располагался горсовет депутатов трудящихся (дом купца Кузовникова)", 1920 г.	Список вновь выявленных объектов культурного наследия от 1.01.2002 г.	Республика Татарстан, Мамадышский муниципальный район, г. Мамадыш, ул. Советская, д. 24	Мамадышский район		16:26:340118:359	
13	"Успенская часовня"	Приказ Комитета Республики Татарстан по охране объектов культурного наследия от 30.12.2023 № 1031-П	Республика Татарстан, г. Казань, ул. Октябрьская, д. 64Б	Казань		16:50:000000:25429	
14	"Часовня при Церкви иконы Богородицы "Живоносный источник", кон. XIX в.	Приказ Комитета Республики Татарстан по охране объектов культурного наследия от 30.12.2023 № 1032-П	Республика Татарстан, г.Казань, ул. 5-я Кадышевская, д. 12	Казань		16:50:111005:7	
15	"Тихвинская церковь"	Приказ Комитета Республики Татарстан по охране объектов культурного наследия от 30.12.2023 № 1033-П	Республика Татарстан, г.Казань, ул. Центральная (Вознесенское), д. 47	Казань		16:50:270249:10	
16	"Могила Максудова (Максуди) Ахметхади (Хади) Низамутдиновича (1868-1941) общественно-политического деятеля, педагога, языковеда, журналиста"	Приказ Комитета Республики Татарстан по охране объектов культурного наследия от 17.04.2025 № 153-П	Республика Татарстан, г.Казань, ул. Пригородная, д. 1, Ново-татарское кладбище	Казань		16:50:080501:1	
17	"Могила Баруди (Галеева) Галимджана (Галимзяна) Мухаметзяновича (1857-1921), религиозного и общественного деятеля"	Приказ Комитета Республики Татарстан по охране объектов культурного наследия от 17.04.2025 № 154-П	Республика Татарстан, г.Казань, ул. Пригородная, д. 1, Ново-татарское кладбище	Казань		16:50:080501:1	
18	"Могила МарджаниШигабутдина (Шихаб аддина) (1818-1889), татарского мусульманского богослова, историка, просветителя"	Приказ Комитета Республики Татарстан по охране объектов культурного наследия от 17.04.2025 № 152-П	Республика Татарстан, г.Казань, ул. Пригородная, д. 1, Ново-татарское кладбище	Казань		16:50:080501:1	

19	"2-ое русско-татарское училище в Адмиралтейской слободе"	Приказ Комитета Республики Татарстан по охране объектов культурного наследия от 08.07.2025 № 287-П	Республика Татарстан, г. Казань, ул.Большая. д. 85	Казань	неразграничен, около 16:50:090120:96	
20	"Казанская рубежа XIX - XX вв.":	Приказ Министерства культуры Республики Татарстан от 03.07.2015 № 700 од	Республика Татарстан, г. Казань, Кировский район, 1,1 км к юго-юго-востоку от ж/д ст. «Лагерная» Горьк. ЖД, в акватории Куйбышевского водохранилища. 1.4 пос.Игуново, ул. Поперечно-Боевая	Казань	16:50:020101:265	Предположительно в составе ансамбля
21	"Насосная станция 1-го подъёма (главное здание)"	Приказ Министерства культуры Республики Татарстан от 03.07.2015 № 700 од	Республика Татарстан, г. Казань, Кировский район, 1,1 км к юго-юго-востоку от ж/д ст. «Лагерная» Горьк. ЖД, в акватории Куйбышевского водохранилища. 1.4 пос.Игуново, ул. Поперечно-Боевая	Казань	16:50:020101:265	Предположительно в составе ансамбля
22	"Оголовок водоприёмника"	Приказ Министерства культуры Республики Татарстан от 03.07.2015 № 700 од	Республика Татарстан, г. Казань, Кировский район, 1,1 км к юго-юго-востоку от ж/д ст. «Лагерная» Горьк. ЖД, в акватории Куйбышевского водохранилища. 1.4 пос.Игуново, ул. Поперечно-Боевая	Казань	16:50:020101:265	Предположительно в составе ансамбля
23	"Отдельностоящее 1-эт. здание"	Приказ Министерства культуры Республики Татарстан от 03.07.2015 № 700 од	Республика Татарстан, г. Казань, Кировский район, 1,1 км к юго-юго-востоку от ж/д ст. «Лагерная» Горьк. ЖД, в акватории Куйбышевского водохранилища. 1.4 пос.Игуново, ул. Поперечно-Боевая	Казань	16:50:020101:265	Предположительно в составе ансамбля
24	"Станция водоподготовки и с очистными сооружениями"	Приказ Министерства культуры Республики Татарстан от 03.07.2015 № 700 од	Республика Татарстан, г. Казань, Кировский район, 1,1 км к юго-юго-востоку от ж/д ст. «Лагерная» Горьк. ЖД, в акватории Куйбышевского водохранилища. 1.4 пос.Игуново, ул. Поперечно-Боевая	Казань	16:50:020101:265	Предположительно в составе ансамбля

25	Насосная станция «Криб», 1934-1937гг.	Приказ Министерства культуры Республики Татарстан от 03.07.2015 № 700 од	Республика Татарстан, г. Казань, Кировский район, 1,2 км к юго-юго-западу от ж/д ст. «Лагерная» Горьк. ЖД, в акватории Куйбышевского водохранилища.	Казань	16:50:020101:3	Предположительно в составе ансамбля
----	---------------------------------------	--	---	--------	----------------	-------------------------------------

Генеральный директор



Л.В. Архипова

КОМИТЕТ
РЕСПУБЛИКИ ТАТАРСТАН
ПО ОХРАНЕ ОБЪЕКТОВ
КУЛЬТУРНОГО НАСЛЕДИЯ



ул. Карла Маркса, д. 56/11, г. Казань, 420015

ТАТАРСТАН
РЕСПУБЛИКАСЫНЫҢ МӘДӘНИ
МИРАС ОБЪЕКТЛАРЫН
САКЛАУ КОМИТЕТЫ

Карл Маркс ур., 56/11 нче йорт, Казан ш., 420015

Тел.: (843) 222-58-73 E-mail: komitet.okn@tatar.ru, http://okn.tatarstan.ru

28.01.2026 № 04-04/460

Генеральному директору
ООО «Центр экспертизы»

Л.В. Архиповой

razdelexpert@yandex.ru

О направлении информации

Уважаемая Лилия Валерьевна!

В ответ на Ваше письмо от 14.01.2026 № 003 о предоставлении сведений в отношении выявленных объектов культурного наследия, Комитет направляет имеющуюся информацию. Ознакомьтесь с документами возможно по ссылке: https://disk.yandex.ru/d/qw6FADKy6_DIgg.

Председатель



И.Н. Гуцин

Э.А. Миннуллина
(843) 222-58-96



Национальный музей Республики Татарстан
Татарстан Республикасы Милли музейе

420111, Республика Татарстан
Казань, Кремлевская ул., 2
телефон (843) 292-71-62
tatmuseum@tatmuseum.ru, tatar_museum@mail.ru

420111, Татарстан Республикасы
Казан, Кремль ур., 2
телефон (843) 292-71-62
tatmuseum@tatmuseum.ru, tatar_museum@mail.ru

28.01.2026 № 95
На № _____ от _____

Генеральному директору
ООО «Центр экспертизы»
Л.В.Архиповой
razdelexpert@yandex.ru

о предоставлении информации

Уважаемая Лилия Валерьевна!

В ответ на Ваш запрос Исх. № 006 от 14.01.2026 г. о предоставлении информации об объектах культурного наследия из фондов Национального музея Республики Татарстан, сообщаем следующее.

Музей произвел поиск архивных данных по перечисленным в письме объектам культурного наследия на территории Республики Татарстан. Однако в ходе исследования не было обнаружено информации, позволяющей подготовить историческую справку.

Рекомендуем обратиться в ГБУ «Государственный архив Республики Татарстан».

С уважением,
генеральный директор

А.Ш. Файзрахманов

КОМИТЕТ
РЕСПУБЛИКИ ТАТАРСТАН
ПО ОХРАНЕ ОБЪЕКТОВ
КУЛЬТУРНОГО НАСЛЕДИЯ



ул. Карла Маркса, д. 56/11, г. Казань, 420015

ТАТАРСТАН
РЕСПУБЛИКАСЫНЫҢ МӘДӘНИ
МИРАС ОБЪЕКТЛАРЫН
САКЛАУ КОМИТЕТЫ

Карл Маркс ур., 56/11 нче йорт, Казан ш., 420015

Тел.: (843) 222-58-73 E-mail: komitet.okn@tatar.ru, http://okn.tatarstan.ru

28.01.2026 № 04-04/460

Генеральному директору
ООО «Центр экспертизы»

Л.В. Архиповой

razdelexpert@yandex.ru

О направлении информации

Уважаемая Лилия Валерьевна!

В ответ на Ваше письмо от 14.01.2026 № 003 о предоставлении сведений в отношении выявленных объектов культурного наследия, Комитет направляет имеющуюся информацию. Ознакомьтесь с документами возможно по ссылке: https://disk.yandex.ru/d/qw6FADKy6_DIgg.

Председатель



И.Н. Гуцин

Э.А. Миннуллина
(843) 222-58-96

ГОСУДАРСТВЕННЫЙ КОНТРАКТ №

г. Казань ИКЗ 252165402553416550100100120007490244

«__»_____ 2025г.

Государственное бюджетное учреждение «Центр культурного наследия Татарстана», именуемый в дальнейшем Заказчик в лице руководителя Юрасовой Эльвиры Сириновны, действующей на основании Устава, с одной стороны, и Исполнитель, в лице _____, действующего на основании _____, с другой стороны, вместе именуемые «Стороны», в соответствии с результатами закупки, путем проведения электронного аукциона, протокол _____ от _____ г. № __, заключили государственный контракт (далее – Контракт) о нижеследующем::

1. Предмет контракта

1.1. Настоящий Контракт заключается по итогам проведения электронного аукциона (извещение № _____, протокол подведения итогов № _____).

1.2. Исполнитель обязуется выполнить работы по проведению государственной историко-культурной экспертизы, необходимой для обоснования целесообразности включения выявленных объектов культурного наследия, расположенных на территории города Казани Республики Татарстан, в Единый государственный реестр объектов культурного наследия (памятников истории и культуры) народов Российской Федерации, обоснования границ территории объекта, вида, категории историко-культурного значения и предмета охраны данных объектов либо обоснование нецелесообразности включения выявленных объектов культурного наследия в указанный реестр, а также разработка XML-схем (файлов) утвержденных границ территорий объектов культурного наследия, являющихся одним из результатов работ по проведению государственной историко-культурной экспертизы, в целях их постановки на кадастровый учет (далее – Работы).

1.3. Заказчик обязуется принять и оплатить надлежащим образом выполненные Работы, предусмотренные 1.1 Контракта в порядке и на условиях, предусмотренных Контрактом.

1.4. Сдача и приемка Работ по Контракту осуществляется в 1 (один) этап.

1.5. Наименование, виды Работ по Контракту, требования, предъявляемые к выполнению Работ, включая параметры, определяющие качественные и количественные характеристики Работ, особые условия выполнения Работ, место выполнения Работ, требования к результатам Работ, требования к отчетной документации и другие условия исполнения Контракта определяются в Описании объекта закупки (Приложение № 1 к Контракту (далее – Описание объекта закупки)).

2. Общие положения Контракта

2.1. Требования к выполняемым Работам:

2.1.1. Работы должны выполняться в соответствии с Описанием закупки.

2.1.2. Перечень научной и иной документации, подлежащей оформлению и сдаче Исполнителем Заказчику в составе отчетной документации, определяется в Описании закупки.

2.1.3. Работы (результаты Работ) должны отвечать требованиям качества, безопасности жизни и здоровья, а также иным требованиям безопасности (санитарным нормам и правилам, государственным стандартам), сертификации, лицензирования, если такие требования предъявляются Контрактом и (или) законодательством Российской Федерации.

2.1.4. Работы должны быть выполнены в полном объеме и в сроки, предусмотренные Контрактом.

2.1.5. Датой начала выполнения Работ является дата подписания Контракта Сторонами, если иное не установлено в Описании закупки.

2.1.6. Работы по Контракту должны быть полностью выполнены Исполнителем, и отчетная документация в установленном Контрактом порядке передана Заказчику в срок, указанный в Описании закупки.

В случае невозможности достижения результатов при проведении фундаментальных и поисковых научных исследований Исполнитель передает результат, теоретически и экспериментально доказывающий невозможность решения поставленной задачи.

2.1.7. Датой окончания выполнения Работ по Контракту является дата подписания Сторонами акта сдачи-приемки Работ по Контракту. Дата окончания выполнения Работ по Контракту не может быть позднее даты, указанной в Описании закупки.

2.1.8. Досрочное выполнение Исполнителем Работ по Контракту возможно после согласования с Заказчиком. Оплата досрочно выполненных работ по Контракту производится в сроки, установленные Контрактом, если сторонами не будут согласованы иные сроки при согласовании досрочного выполнения исполнителем Работ.

2.1.9. Результат Работ может иметь маркировки, наклейки, знак охраны авторского права и иные знаки, определяемые в соответствии с законодательством Российской Федерации.

2.1.10. Если результат Работ подлежит упаковке, то требования к упаковке определяются в Описании закупки.

2.1.11. Риск случайной гибели или случайного повреждения результата Работ до его передачи Заказчику несет Исполнитель.

2.1.12. Результат Работ передается Заказчику с необходимыми материалами к результату Работ.

3. Цена контракта и порядок оплаты

3.1. Цена Контракта составляет: _____ (_____), в том числе НДС _____% (в случае, если Исполнитель имеет право на освобождение от уплаты НДС, слова «в том числе НДС» заменяются словами «НДС не облагается»).

3.2. Цена (стоимость), указанная в пункте 3.1 Контракта, является твердой и не может изменяться в процессе его исполнения, за исключением случаев, предусмотренных пунктами 10.3 и 10.4 Контракта.

3.3. Общая стоимость Работ включает в себя все затраты, издержки и иные расходы Исполнителя, связанные с исполнением Контракта.

3.4. Расчеты с Исполнителем осуществляются в пределах стоимости (цены) выполненных Работ в течение 7 (семи) рабочих дней с подписания Сторонами акта сдачи-приемки Работ по Контракту.

3.5. Днем осуществления Заказчиком оплаты за работы является день списания денежных средств со счетов Заказчика.

3.6. Финансирование закупки осуществляется из бюджета Республики Татарстан по экономической статье, предусмотренной для данного вида затрат в соответствии с нормативными правовыми актами.

3.7. Оплата выполненных работ по настоящему Контракту осуществляется безналичным расчетом.

3.8. Сумма, подлежащая уплате Заказчиком Исполнителю, уменьшается на размер налогов, сборов и иных обязательственных платежей в бюджеты бюджетной системы Российской Федерации, связанных с оплатой Контракта, если в соответствии с законодательством Российской Федерации о налогах и сборах такие налоги, сборы и иные обязательственные платежи подлежат уплате в бюджеты бюджетной системы Российской Федерации Заказчиком.

4. Порядок приемки исполнения обязательств

4.1. Передача отчетной документации осуществляется в сроки, предусмотренные в Описании закупки.

4.2. Выполненные Работы принимаются Заказчиком по акту сдачи-приемки Работ по Контракту. При приемке в том числе проверяется соответствие объема и качества выполненных Работ требованиям Контракта.

4.3. Заказчик вправе в мотивированном отказе от приемки Работ по Контракту предоставить Исполнителю срок для устранения недостатков.

4.4. Дата подписания обеими Сторонами акта сдачи-приемки Работ по Контракту является датой выполнения Исполнителем Работ по Контракту.

4.5. Порядок передачи охраняемых результатов интеллектуальной деятельности, а также иные требования к порядку приемки выполненных Работ (их результатов) определяются в Описании закупки.

4.6. Исполнитель в срок, установленный Описанием закупки, выполняет работы и формирует с использованием единой информационной системы, подписывает усиленной электронной подписью лица, имеющего право действовать от имени Исполнителя, и размещает в единой информационной системе документ о приемке в соответствии с пунктом 1 частью 13 статьи 94 Федерального закона от 05.04.2013 № 44-ФЗ «О контрактной системе в сфере закупок товаров, работ, услуг для обеспечения государственных и муниципальных нужд».

4.7. К документу о приемке, предусмотренному пунктом 4.2., могут прилагаться документы, которые считаются его неотъемлемой частью. При этом в случае, если информация, содержащаяся в прилагаемых документах, не соответствует информации, содержащейся в документе о приемке, приоритет имеет информация, содержащаяся в документе о приемке.

4.8. Документ о приемке, подписанный Исполнителем, не позднее одного часа с момента его размещения в единой информационной системе автоматически с использованием единой информационной системы направляется Заказчику. Датой поступления Заказчику документа о приемке, подписанного

Исполнителем, считается дата размещения в соответствии с настоящим пунктом такого документа в единой информационной системе в соответствии с часовой зоной, в которой расположен Заказчик.

4.9. В срок не позднее 20 (двадцати) рабочих дней, следующих за днем поступления документа о приемке, Заказчик (за исключением случая создания приемочной комиссии) осуществляет одно из следующих действий:

а) подписывает усиленной электронной подписью лица, имеющего право действовать от имени заказчика, и размещает в единой информационной системе документ о приемке;

б) формирует с использованием единой информационной системы, подписывает усиленной электронной подписью лица, имеющего право действовать от имени Заказчика, и размещает в единой информационной системе мотивированный отказ от подписания документа о приемке с указанием причин такого отказа.

4.10. В случае создания Приемочной комиссии Заказчик, по результатам заключения такой комиссии и не позднее, чем через 15 (пятнадцать) рабочих дней с момента получения заключения о надлежащем исполнении Контракта, принимает Работы (их результаты), передает Исполнителю подписанный со своей стороны акт сдачи-приемки Работ по Контракту или отказывает в приемке, направляя мотивированный отказ от приемки.

4.11. В случае создания приемочной комиссии не позднее 25 (двадцати пяти) рабочих дней, следующих за днем поступления заказчику документа о приемке:

а) члены приемочной комиссии подписывают усиленными электронными подписями поступивший документ о приемке или формируют с использованием единой информационной системы, подписывают усиленными электронными подписями мотивированный отказ от подписания документа о приемке с указанием причин такого отказа. При этом, если приемочная комиссия включает членов, не являющихся работниками заказчика, допускается осуществлять подписание документа о приемке, составление мотивированного отказа от подписания документа о приемке, подписание такого отказа без использования усиленных электронных подписей и единой информационной системы;

б) после подписания членами приемочной комиссии в соответствии с подпунктом "а" настоящего пункта документа о приемке или мотивированного отказа от подписания документа о приемке Заказчик подписывает документ о приемке или мотивированный отказ от подписания документа о приемке усиленной электронной подписью лица, имеющего право действовать от имени Заказчика, и размещает их в единой информационной системе. Если члены приемочной комиссии в соответствии с подпунктом "а" настоящего пункта не использовали усиленные электронные подписи и единую информационную систему, Заказчик прилагает подписанные ими документы в форме электронных образов бумажных документов.

4.12. Документ о приемке, мотивированный отказ от подписания документа о приемке не позднее одного часа с момента размещения в единой информационной системе в соответствии с подпунктами "а" и "б" пункта 4.9. или подпунктом "б" пункта 4.11. направляются автоматически с использованием единой информационной системы Исполнителю. Датой поступления Исполнителю документа о приемке, мотивированного отказа от подписания документа о приемке считается дата размещения в соответствии с настоящим пунктом таких документов о приемке, мотивированного отказа в единой информационной системе в соответствии с часовой зоной, в которой расположен Исполнитель.

4.13. В случае получения в соответствии с пунктом 4.12. настоящей части мотивированного отказа от подписания документа о приемке Исполнитель вправе устранить причины, указанные в таком мотивированном отказе, и направить Заказчику документ о приемке в порядке, предусмотренным настоящим разделом.

4.14. Датой приемки выполненной работы, считается дата размещения в единой информационной системе документа о приемке, подписанного Заказчиком.

4.15. В целях исполнения условий настоящего Контракта Исполнителю необходимо заблаговременно представить в адрес Заказчика Акты государственной историко-культурной экспертизы (далее - Акты ГИКЭ), указанных в перечне объектов культурного наследия (Приложение к Описанию объекта закупки), которые будут направлены в адрес Комитета Республики Татарстан по охране объектов культурного наследия для принятия соответствующего решения (рекомендованный срок указан в Описании объекта закупки).

4.16. По результатам рассмотрения представленных материалов орган охраны объектов культурного наследия принимает решение о согласии или несогласии с выводами, изложенными в заключении Акта ГИКЭ, в случае наличия замечаний к представленным материалам направляет их перечень Заказчику (наименование документа указано в Описании объекта закупки).

4.17. В случае несогласия органа охраны объектов культурного наследия с заключением экспертизы, Заказчик направляет уведомление с замечаниями для их доработки Исполнителю.

4.18. Направление документов и иных результатов Работ в адрес Заказчика осуществляется Исполнителем с учетом всего срока исполнения Контракта, указанного в Описании объекта закупки и в п. 10.1 настоящего контракта.

5. Права и обязанности Заказчика

5.1. Заказчик вправе:

5.1.1. Требовать от Исполнителя надлежащего выполнения Работ по Контракту в соответствии с Описанием объекта закупки, а также требовать своевременного устранения недостатков, выявленных как в ходе приемки выполненных Работ (их результатов), так и в течение гарантийного периода, если гарантийный срок установлен Описанием закупки.

5.1.2. Требовать от Исполнителя представления надлежащим образом оформленной отчетной документации, подтверждающей выполнение Работ по Контракту.

5.1.3. Привлекать экспертов, экспертные организации, специалистов и иных лиц, обладающих необходимыми знаниями, для участия в проведении экспертизы выполненных Работ и представленной Исполнителем отчетной документации.

5.1.4. Определять лиц, непосредственно участвующих в контроле за ходом выполнения Исполнителем Работ и (или) участвующих в сдаче-приемке Работ по Контракту.

5.1.5. В любое время проверять соответствие сроков совершения действий Исполнителем при выполнении Работ, срокам, установленным Контрактом, Описанием закупки, и качества выполняемых Исполнителем работ, требованиям, установленным Контрактом без вмешательства в оперативно-хозяйственную деятельность Исполнителя. Если в результате такой проверки станет очевидным, что Работы не будут выполнены надлежащим образом и (или) в надлежащие сроки, Заказчик вправе направить Исполнителю Требование об устранении недостатков с указанием срока для устранения недостатков.

5.1.6. Осуществлять контроль за использованием результатов Работ, полученных при исполнении Контракта, в том числе передаваемых Исполнителем третьим лицам.

5.1.7. Оплатить только фактически выполненные Работы по настоящему контракту.

5.2. Заказчик обязан:

5.2.1. Передавать Исполнителю необходимую для выполнения Работ информацию в соответствии с условиями Описания закупки.

5.2.2. Своевременно сообщать в письменной форме Исполнителю о недостатках, обнаруженных в ходе выполнения Работ или приемки исполненных обязательств.

5.2.3. Своевременно принять и оплатить надлежащим образом выполненные Работы в соответствии с Контрактом.

5.2.4. Осуществлять согласования, предусмотренные Описанием закупки, настоящим Контрактом.

5.2.5. Осуществлять взаимодействие с Исполнителем в соответствии с условиями Контракта.

5.2.6. Требовать уплаты неустоек (штрафов, пеней) в соответствии с разделом 7 настоящего Контракта.

5.2.7. Принять решение об одностороннем отказе от исполнения Контракта в случаях, установленных пунктом 1 части 15 статьи 95 Федерального закона от 05.04.2013 № 44-ФЗ «О контрактной системе в сфере закупок товаров, работ, услуг для обеспечения государственных и муниципальных нужд».

6. Права и обязанности Исполнителя

6.1. Исполнитель вправе:

6.1.1. Требовать своевременного рассмотрения и принятия решения о приемке выполненных Работ, и ее оформлении, подписании Заказчиком акта сдачи-приемки Работ по Контракту на основании представленных Исполнителем отчетных документов либо мотивированного отказа Заказчика от подписания акта сдачи-приемки Работ по Контракту.

6.1.2. Требовать своевременной оплаты выполненных Работ в соответствии с подписанным Сторонами актом сдачи-приемки Работ по Контракту.

6.1.3. В порядке, предусмотренном законодательством Российской Федерации, привлекать к исполнению своих обязательств по Контракту других лиц - соисполнителей только с согласия Заказчика. Исполнитель несет ответственность перед Заказчиком за неисполнение или ненадлежащее исполнение обязательств соисполнителями. Привлечение соисполнителей не влечет за собой изменения стоимости и объемов Работ по Контракту. Перечень Работ, выполненных соисполнителями, Исполнитель указывает в отчетной документации.

6.1.4. При привлечении Исполнителем соисполнителя к проведению Работ принадлежность исключительных прав на результаты Работ, созданные соисполнителем единолично либо совместно с Исполнителем, определяется на основании соглашения между Исполнителем и соисполнителем, с обязательным уведомлением Заказчика.

6.1.5. По согласованию с Заказчиком Исполнитель вправе выполнить работы, услуги, качество,

технические и функциональные характеристики (потребительские свойства) которых являются улучшенными по сравнению с качеством и соответствующими техническими и функциональными характеристиками, указанными в Контракте.

6.1.6. При досрочном выполнении Работ по Контракту Исполнитель в письменной форме уведомляет Заказчика о готовности представить для осуществления приемки отчетную документацию в соответствии с требованиями Контракта.

6.1.7. Правообладатель вправе распоряжаться правами на результаты Работ (Услуг) по своему усмотрению в соответствии с законодательством Российской Федерации, прилагая необходимые усилия для широкого внедрения созданных результатов Работ (Услуг) посредством распоряжения правами на них, а также соблюдая при этом обязательства, указанные в разделе 9 Контракта. Правообладатель обязан уведомлять правоприобретателя о своих обязательствах, установленных разделом 9 Контракта.

6.1.8. В случае, если исключительные права на результаты Работ закрепляются за Российской Федерацией, Исполнитель имеет право безвозмездного использования результата Работ для собственных нужд, в том числе для дальнейших исследований и разработок, в течение всего срока действия исключительного права.

В случае создания результата Работ соисполнителем соисполнитель также получает право использования результата Работ для собственных нужд, в том числе для дальнейших исследований и разработок, в течение всего срока действия исключительного права.

6.1.9. Принять решение об одностороннем отказе от исполнения настоящего Контракта в соответствии с гражданским законодательством.

6.1.10. Требовать возмещения убытков, уплаты неустоек (штрафов, пеней) в соответствии с разделом 7 настоящего Контракта.

6.2. Исполнитель обязан:

6.2.1. Своевременно и надлежащим образом выполнить Работы и представить Заказчику отчетную документацию.

6.2.2. Своевременно выполнить требования, предусмотренные Контрактом, а также нормативными правовыми актами Российской Федерации о государственном учете научно-исследовательских, опытно-конструкторских и технологических работ гражданского назначения, в том числе обеспечивать государственный учет сведений о Работках, о полученных результатах Работ, о правообладателях и правах на них, а также сведений об изменении состояния их правовой охраны и практическом применении в соответствии с законодательством Российской Федерации.

6.2.3. Согласовать с Заказчиком необходимость использования при выполнении Работ охраняемых результатов интеллектуальной деятельности, права на которые принадлежат третьим лицам, и приобретение прав на их использование.

6.2.4. Урегулировать вопросы использования прав на результаты интеллектуальной деятельности, принадлежащих третьим лицам, в объеме, достаточном для использования в рамках выполнения Работ.

6.2.5. С целью выявления охраноспособных результатов Работ проводить в процессе выполнения и (или) перед завершением Работ патентные исследования. Виды патентных исследований (уровень техники, патентоспособность либо патентная чистота) должны быть выбраны Исполнителем исходя из характеристик этапа и стадии жизненного цикла проекта, на котором выполняются такие патентные исследования.

6.2.6. Обеспечить конфиденциальность сведений о результате Работ, в том числе в режиме коммерческой тайны, до принятия решения о форме и способе его правовой охраны.

6.2.7. Предпринять меры, обеспечивающие правовую охрану и защиту, в том числе в случае необходимости, на зарубежных рынках результатов Работ, созданных при реализации Контракта. Принятие решений о патентовании, в том числе о распределении прав между сторонами, а также о распределении расходов на патентование, оформляется дополнительными соглашениями к Контракту.

6.2.8. Своими силами и за свой счет устранить допущенные по вине Исполнителя в процессе выполнения Работ недостатки в сроки, определенные Заказчиком, а если срок не определен, то в течение 15 (пятнадцати) дней с момента получения уведомления Заказчика с требованием об устранении недостатков.

В случае, если в ходе научно-исследовательских работ обнаруживается невозможность достижения результатов вследствие обстоятельств, не зависящих от Исполнителя, Заказчик обязан оплатить стоимость работ, проведенных до выявления невозможности получить предусмотренные Контрактом на выполнение научно-исследовательских работ результаты, но не свыше соответствующей части цены работ, указанной в Контракте.

6.2.9. Незамедлительно информировать Заказчика об обнаруженной невозможности получить ожидаемые результаты или о нецелесообразности продолжения работы.

6.2.10. Обеспечить передачу Заказчику полученных по Контракту результатов Работ, не нарушающих исключительных прав других лиц и не являющихся предметом залога, ареста или иного обременения.

6.2.11. В случае если правообладатель результата Работ в течение 3 лет с даты получения такого

результата Работ не осуществил его отчуждение, передачу права на получение патента, либо не предоставил право его использования третьему лицу, правообладатель обязуется подать в федеральный орган исполнительной власти по интеллектуальной собственности заявление о возможности предоставления любому лицу права использования результата Работ (открытой лицензии).

6.2.12. Единолично (или совместно с соисполнителями) нести ответственность, а также расходы, связанные с разбирательствами по фактам нарушений, а также обеспечивать возмещение ущерба (убытков) и иных выплат в случаях, если к правообладателю результата Работ третьими лицами предъявлены претензии о нарушении их интеллектуальных прав, связанные с использованием такого результата Работ.

6.2.13. Подготовить Работы (результаты работ), в том числе предварительные проектные решения (при запросе Заказчика), для передачи на рассмотрение в органы исполнительной власти в сфере сохранения и охраны объектов культурного наследия и последующей защите в вышеуказанных органах с предоставлением соответствующих пояснений, документов и обоснований.

6.2.14. В случае если орган исполнительной власти в сфере сохранения и охраны объектов культурного наследия не согласовывает результат Работы (Акт ГИКЭ), то Исполнитель обязан вносить изменения в такой результат Работ, в противном случае Работа будет считаться невыполненной/ частично невыполненной.

6.2.15. Произвести корректировку результатов работ по замечаниям органа исполнительной власти в сфере сохранения и охраны объектов культурного наследия в срок, установленный Заказчиком (без изменения и нарушения предусмотренного контрактом срока выполнения работ).

Все расходы по проведению корректировки Работы несет Исполнитель.

В случае необходимости доработки результатов Работ по итогам поступивших замечаний от заинтересованных сторон, Исполнитель обязан доработать Акт ГИКЭ в соответствии с поступившими замечаниями и предложениями, вне зависимости от срока выполнения работ и срока исполнения обязательств по настоящему контракту.

6.2.16. В случае привлечения к выполнению Работ соисполнителя, субподрядчика, Исполнитель в течение десяти дней с момента заключения контракта (договора) предоставляет Заказчику информацию о таких лицах.

Непредоставление указанной информации поставщиком (подрядчиком, исполнителем) не влечет за собой недействительность заключенного контракта по данному основанию.

6.2.17. Самостоятельно осуществлять сбор документов (сведений), необходимых для исполнения контракта. Данный пункт не лишает прав Исполнителя запросить необходимые документы (сведения) у органов охраны объектов культурного наследия, у Заказчика (либо иную необходимую документацию (сведения)).

6.2.18. В случае если на объект/объекты, указанный/указанные в приложении к Описанию объекта закупки, ранее были утверждены границы территории, предмет охраны, то Исполнитель при подготовке Акта ГИКЭ обязан учесть такие сведения (рекомендуется отобразить их в Акте ГИКЭ).

6.2.19. Направлять результаты работ исключительно согласно пункту 12.7 настоящего контракта.

6.2.20. В случае отмены (признания утратившим силу) или истечения срока действия аттестата эксперта, который проводит экспертизы по настоящему контракту, Исполнитель обязан в течение 1 (одного) рабочего дня уведомить об этом Заказчика, а также направить информацию о получении нового аттестата (с приложением копии).

6.3. Исполнитель гарантирует:

6.3.1. Соответствие требованиям, установленным в соответствии с законодательством Российской Федерации к лицам, осуществляющим выполнение работ, оказание услуг, поставку товара, являющихся объектом закупки.

6.3.2. Обеспечение отсутствия недоимки по налогам, сборам, страховым взносам, пеням, штрафам, процентам, подлежащим уплате в соответствии с законодательством Российской Федерации.

7. Ответственность Сторон

7.1. В случае неисполнения или ненадлежащего исполнения обязательств по настоящему контракту, за исключением просрочки исполнения Заказчиком, Исполнителем обязательств (в том числе гарантийного обязательства), предусмотренных контрактом, размер штрафа устанавливается:

7.1.1. за каждый факт неисполнения или ненадлежащего исполнения Исполнителем обязательств, предусмотренных контрактом, размер штрафа составляет:

а) 10 процентов цены контракта (этапа) в случае, если цена контракта (этапа) не превышает 3 млн. рублей;

б) 5 процентов цены контракта (этапа) в случае, если цена контракта (этапа) составляет от 3 млн. рублей до 50 млн. рублей (включительно);

- в) 1 процент цены Контракта (этапа) в случае, если цена Контракта (этапа) составляет от 50 млн. рублей до 100 млн. рублей (включительно);
- г) 0,5 процента цены Контракта (этапа) в случае, если цена Контракта (этапа) составляет от 100 млн. рублей до 500 млн. рублей (включительно);
- д) 0,4 процента цены Контракта (этапа) в случае, если цена Контракта (этапа) составляет от 500 млн. рублей до 1 млрд. рублей (включительно);
- е) 0,3 процента цены Контракта (этапа) в случае, если цена Контракта (этапа) составляет от 1 млрд. рублей до 2 млрд. рублей (включительно);
- ж) 0,25 процента цены Контракта (этапа) в случае, если цена Контракта (этапа) составляет от 2 млрд. рублей до 5 млрд. рублей (включительно);
- з) 0,2 процента цены Контракта (этапа) в случае, если цена Контракта (этапа) составляет от 5 млрд. рублей до 10 млрд. рублей (включительно);
- и) 0,1 процента цены Контракта (этапа) в случае, если цена Контракта (этапа) превышает 10 млрд. рублей.

7.1.2. за каждый факт неисполнения или ненадлежащего исполнения Исполнителем обязательств, предусмотренных Контрактом, заключенным с победителем закупки (или с иным участником закупки в случаях, установленных Федеральным законом от 05.04.2013 № 44-ФЗ «О контрактной системе в сфере закупок товаров, работ, услуг для обеспечения государственных и муниципальных нужд»), предложившим наиболее высокий размер платы за заключение Контракта, за исключением просрочки исполнения обязательств (в том числе гарантийного обязательства), предусмотренных Контрактом, размер штрафа составляет:

- а) в случае, если цена Контракта не превышает начальную (максимальную) цену Контракта:
 - 10 процентов начальной (максимальной) цены Контракта, если цена контракта не превышает 3 млн. рублей;
 - 5 процентов начальной (максимальной) цены Контракта, если цена Контракта составляет от 3 млн. рублей до 50 млн. рублей (включительно);
 - 1 процент начальной (максимальной) цены Контракта, если цена Контракта составляет от 50 млн. рублей до 100 млн. рублей (включительно);
- б) в случае, если цена Контракта превышает начальную (максимальную) цену Контракта:
 - 10 процентов цены Контракта, если цена Контракта не превышает 3 млн. рублей;
 - 5 процентов цены Контракта, если цена Контракта составляет от 3 млн. рублей до 50 млн. рублей (включительно);
 - 1 процент цены Контракта, если цена Контракта составляет от 50 млн. рублей до 100 млн. рублей (включительно).

7.1.3. за каждый факт неисполнения или ненадлежащего исполнения Исполнителем обязательства, предусмотренного Контрактом, которое не имеет стоимостного выражения, размер штрафа составляет:

- а) 1000 рублей, если цена Контракта не превышает 3 млн. рублей;
- б) 5000 рублей, если цена Контракта составляет от 3 млн. рублей до 50 млн. рублей (включительно);
- в) 10000 рублей, если цена Контракта составляет от 50 млн. рублей до 100 млн. рублей (включительно);
- г) 100000 рублей, если цена Контракта превышает 100 млн. рублей.

7.1.4. за каждый факт неисполнения Заказчиком обязательств, предусмотренных Контрактом, за исключением просрочки исполнения обязательств, предусмотренного Контрактом, размер штрафа составляет:

- а) 1000 рублей, если цена Контракта не превышает 3 млн. рублей (включительно);
- б) 5000 рублей, если цена Контракта составляет от 3 млн. рублей до 50 млн. рублей (включительно);
- в) 10000 рублей, если цена Контракта составляет от 50 млн. рублей до 100 млн. рублей (включительно);
- г) 100000 рублей, если цена Контракта превышает 100 млн. рублей.

7.2. В случае просрочки исполнения Исполнителем обязательств (в том числе гарантийного обязательства), предусмотренных Контрактом, а также в иных случаях неисполнения или ненадлежащего исполнения Исполнителем обязательств, предусмотренных Контрактом, Заказчик направляет Исполнителю требование об уплате неустоек (штрафа, пени).

7.3. Пени начисляется за каждый день просрочки исполнения Исполнителем обязательства, предусмотренного Контрактом, начиная со дня, следующего после дня истечения установленного контрактом срока исполнения обязательства, в размере одной трехсотой действующей на дату уплаты пени ключевой ставки Центрального банка Российской Федерации от цены Контракта, уменьшенной на сумму, пропорциональную объему обязательств, предусмотренных Контрактом и фактически исполненных Исполнителем.

7.4. Общая сумма начисленных штрафов за неисполнение или ненадлежащее исполнение

Исполнителем обязательств, предусмотренных Контрактом, не может превышать цену Контракта.

7.5. Общая сумма начисленных штрафов за ненадлежащее исполнение Заказчиком обязательств, предусмотренных Контрактом, не может превышать цену Контракта.

7.6. В случае просрочки исполнения Заказчиком обязательств, предусмотренных Контрактом, а также в иных случаях неисполнения или ненадлежащего исполнения Заказчиком обязательств, предусмотренных Контрактом, Исполнитель вправе потребовать уплаты неустоек (штрафов, пеней). Пени начисляется за каждый день просрочки исполнения обязательства, предусмотренного Контрактом, начиная со дня, следующего после дня истечения установленного Контрактом срока исполнения обязательства. Такая пеня устанавливается Контрактом в размере одной трехсотой действующей на дату уплаты пеней ключевой ставки Центрального банка Российской Федерации от не уплаченной в срок суммы.

7.7. Уплата неустойки (пени, штрафа) не освобождает Стороны от исполнения принятых обязательств, если не принимается решение об одностороннем отказе от исполнения Контракта.

7.8. Сторона освобождается от уплаты неустойки (штрафа, пени), если докажет, что неисполнение или ненадлежащее исполнение обязательства, предусмотренного Контрактом, произошло по вине другой Стороны.

7.9. В случае просрочки исполнения Исполнителем обязательств, предусмотренных Контрактом, а также в иных случаях неисполнения или ненадлежащего исполнения Исполнителем обязательств, предусмотренных Контрактом, Заказчик вправе после направления требования об уплате сумм неустойки (штрафа, пени), и получения отказа (или неполучения в установленный срок ответа) Исполнителя об удовлетворении данных требований, удержать сумму начисленных неустоек (штрафов, пени) одним из следующих способов из:

- денежных средств, перечисленных Исполнителем в качестве обеспечения исполнения Контракта и находящихся на счете Заказчика;
- независимой гарантии, путем направления соответствующего требования Гаранту;
- оплаты по Контракту, путем ее уменьшения на сумму начисленной неустойки (штрафа, пени);
- взыскать неустойку (штраф, пени) в порядке, установленном законодательством Российской Федерации (в судебном порядке).

8. Порядок разрешения споров, претензии Сторон

8.1. Все споры и разногласия, которые могут возникнуть из Контракта между Сторонами, будут разрешаться путем переговоров, в том числе в претензионном порядке.

8.2. Претензия оформляется в письменной форме и направляется той Стороне по Контракту, которой допущены нарушения его условий. В претензии перечисляются допущенные при исполнении Контракта нарушения со ссылкой на соответствующие положения Контракта или его приложений, отражаются стоимостная оценка ответственности (неустойки), а также действия, которые должны быть произведены Стороной для устранения нарушений.

8.3. Срок рассмотрения писем, уведомлений или претензий не может превышать 10 (десять) календарных дней с момента их получения, если иные сроки рассмотрения не предусмотрены Контрактом. Переписка Сторон осуществляется исключительно через единую информационную систему.

8.4. При неурегулировании Сторонами спора в досудебном порядке спор разрешается в Арбитражном суде Республики Татарстан.

9. Права и обязанности Сторон, связанные с использованием результатов интеллектуальной деятельности

9.1. Исключительные права на результаты интеллектуальной деятельности, созданные в рамках Контракта, принадлежат субъекту Российской Федерации.

9.2. Исключительные права на результаты Работ закрепляются за Российской Федерацией с правом безвозмездного использования Исполнителем для собственных нужд, в том числе для дальнейших исследований и разработок, в течение всего срока действия исключительного права.

В случае создания результата Работ соисполнителем, соисполнитель также получает право использования результата Работ для собственных нужд, в том числе для дальнейших исследований и разработок, в течение всего срока действия исключительного права.

9.3. Расходы по обеспечению правовой охраны результатов Работ при закреплении прав на них осуществляются за счет выделяемых Заказчику средств федерального бюджета (бюджета субъекта Российской Федерации, бюджета муниципального образования).

9.4. Распоряжение исключительными правами от имени Российской Федерации (субъекта Российской Федерации)

Федерации, муниципального образования) осуществляет Заказчик.

9.5. Исполнитель обязан представить Заказчику документы, подтверждающие наличие правовых оснований для использования при выполнении Работ по Контракту ранее созданных результатов интеллектуальной деятельности, права на которые принадлежат третьим лицам.

9.6. В случае несанкционированного использования ранее созданных результатов интеллектуальной деятельности ответственность перед правообладателями полностью возлагается на Исполнителя.

10. Срок действия, изменение и расторжение Контракта

10.1. Срок выполнения Работ – **06 февраля 2026 года, включительно.**

Контракт вступает в силу со дня подписания его Сторонами действует по 31 марта 2026 года включительно.

10.2. Контракт действует до полного исполнения Сторонами своих обязательств по Контракту.

10.3. Изменение положений Контракта допускается в случаях, предусмотренных законодательством Российской Федерации.

10.4. Изменение существенных условий Контракта при его исполнении не допускается, за исключением их изменения по соглашению сторон в следующих случаях:

1) при снижении цены Контракта без изменения предусмотренных Контрактом объема Работы, качества выполняемой Работы и иных условий Контракта;

2) если по предложению Заказчика увеличивается предусмотренный Контрактом объем Работы не более чем на десять процентов или уменьшается предусмотренный Контрактом объем выполняемой Работы не более чем на десять процентов. При этом по соглашению Сторон допускается изменение с учетом положений бюджетного законодательства Российской Федерации цены Контракта пропорционально дополнительному объему Работы исходя из установленной в Контракте цены единицы Работы, но не более чем на десять процентов цены Контракта. При уменьшении предусмотренного Контрактом объема Работы Стороны Контракта обязаны уменьшить цену Контракта исходя из цены единицы товара, работы или услуги;

3) в случаях, предусмотренных пунктом 6 статьи 161 Бюджетного кодекса Российской Федерации, при уменьшении ранее доведенных до Заказчика как получателя бюджетных средств лимитов бюджетных обязательств. При этом Заказчик в ходе исполнения Контракта обеспечивает согласование новых условий Контракта, в том числе цены и (или) сроков исполнения Контракта и (или) объема Работы, предусмотренных Контрактом.

10.5. Изменения оформляются в письменном виде путем подписания Сторонами Дополнительного соглашения к Контракту. Все приложения и Дополнительные соглашения являются неотъемлемой частью Контракта. Дополнительное соглашение вступает в силу со дня подписания его Сторонами.

10.6. Расторжение Контракта допускается по соглашению Сторон, по решению суда, в случае одностороннего отказа стороны Контракта от исполнения Контракта в соответствии с гражданским законодательством Российской Федерации.

10.7. Если Заказчиком проведена экспертиза поставленного Товара с привлечением экспертов, экспертных организаций, решение об одностороннем отказе от исполнения Контракта может быть принято Заказчиком только при условии, что по результатам экспертизы поставленного Товара в заключении эксперта, экспертной организации будут подтверждены нарушения условий Контракта, послужившие основанием для принятия решения об одностороннем отказе Заказчика от исполнения Контракта.

10.8. Заказчик вправе принять решение об одностороннем отказе от исполнения контракта по основаниям, предусмотренным Гражданским кодексом Российской Федерации для одностороннего отказа от исполнения отдельных видов обязательств, при условии, если это было предусмотрено контрактом.

Заказчик с использованием единой информационной системы формирует решение об одностороннем отказе от исполнения контракта, подписывает его усиленной электронной подписью лица, имеющего право действовать от имени заказчика, и размещает такое решение в единой информационной системе. В случаях, предусмотренных частью 5 статьи 103 Федерального закона от 05.04.2013 № 44-ФЗ «О контрактной системе в сфере закупок товаров, работ, услуг для обеспечения государственных и муниципальных нужд», такое решение не размещается на официальном сайте.

Решение об одностороннем отказе от исполнения контракта не позднее одного часа с момента его размещения в единой информационной системе автоматически с использованием единой информационной системы направляется поставщику (подрядчику, исполнителю). Датой поступления поставщику (подрядчику, исполнителю) решения об одностороннем отказе от исполнения контракта считается дата размещения в соответствии с настоящим пунктом такого решения в единой информационной системе в соответствии с часовой зоной, в которой расположен поставщик (подрядчик, исполнитель);

Поступление решения об одностороннем отказе от исполнения контракта в единой информационной системе считается надлежащим уведомлением поставщика (подрядчика, исполнителя) об одностороннем

отказе от исполнения контракта.

10.9. Решение Заказчика об одностороннем отказе от исполнения Контракта вступает в силу и Контракт считается расторгнутым через 10 (десять) дней с даты надлежащего уведомления Заказчиком Исполнителя об одностороннем отказе от исполнения Контракта.

10.10. Заказчик обязан отменить не вступившее в силу решение об одностороннем отказе от исполнения Контракта, если в течение десятидневного срока с даты надлежащего уведомления Исполнителя о принятом решении об одностороннем отказе от исполнения Контракта устранено нарушение условий Контракта, послужившее основанием для принятия указанного решения, а также Заказчику компенсированы затраты на проведение экспертизы. Данное правило не применяется в случае повторного нарушения Исполнителем условий Контракта, которые в соответствии с гражданским законодательством Российской Федерации являются основанием для одностороннего отказа Заказчика от исполнения Контракта.

10.11. Исполнитель вправе принять решение об одностороннем отказе от исполнения Контракта по основаниям, предусмотренным гражданским законодательством Российской Федерации для одностороннего отказа от исполнения отдельных видов обязательств.

10.12. В отношении порядка, сроков и оснований расторжения Контракта Исполнителем в одностороннем порядке применяются пункты 10.3.-10.10. настоящего раздела, за исключением требования об использовании Единой информационной системы в сфере закупок.

10.13. При расторжении Контракта в связи с односторонним отказом Стороны Контракта от исполнения Контракта другая сторона Контракта вправе потребовать возмещения только фактически понесенного ущерба, непосредственно обусловленного обстоятельствами, являющимися основанием для принятия решения об одностороннем отказе от исполнения Контракта.

10.14. Заказчик принимает решение об одностороннем отказе от исполнения Контракта, если в ходе исполнения Контракта будет установлено, что Исполнитель не соответствует установленной документацией о закупке требованиям к участникам закупки или предоставил недостоверную информацию о своем соответствии таким требованиям, что позволило ему стать победителем определения Исполнителя.

11. Прочие условия Контракта

11.1. Для контроля (мониторинга) исполнения Контракта и информирования Сторон о выявленных недостатках исполнения Контракта Стороны предоставляют друг другу информацию о лицах (кураторах), ответственных за ведение переговоров, согласование и передачу документов в рамках исполнения Контракта, с указанием их контактных данных (телефон, адрес электронной почты) (в рабочем порядке).

11.2. Все изменения и дополнения к настоящему Контракту действительны, если они совершены в письменной форме и подписаны Сторонами.

11.3. При изменении юридического адреса, банковских реквизитов и формы собственности Сторона в двухнедельный срок обязана письменно известить об этом другую Сторону.

11.4. При исполнении Контракта не допускается перемена Исполнителя, за исключением случаев, если новый Исполнитель является правопреемником Исполнителя по Контракту вследствие реорганизации юридического лица в форме преобразования, слияния или присоединения.

11.5. В случае перемены Заказчика права и обязанности Заказчика, предусмотренные Контрактом, переходят к новому Заказчику.

11.6. Контракт составлен в форме электронного документа, подписан обеими Сторонами с помощью электронной подписи в соответствии с требованиями нормативных правовых актов Российской Федерации. Стороны вправе изготовить копию на бумажном носителе в двух экземплярах, имеющих одинаковую юридическую силу, по одному экземпляру для каждой из Сторон.

11.7. Стороны установили, что способы обмена и передача документов указаны в Описании объекта закупки.

11.8. Во всем ином, что не урегулировано настоящим Контрактом, Стороны руководствуются действующим законодательством Российской Федерации.

12. Обеспечение исполнения контракта

12.1. Исполнение контракта, гарантийные обязательства могут обеспечиваться предоставлением независимой гарантии, соответствующей требованиям статьи 45 Федерального закона от 05.04.2013 № 44-ФЗ «О контрактной системе в сфере закупок товаров, работ, услуг для обеспечения государственных и муниципальных нужд», или внесением денежных средств на указанный заказчиком счет, на котором в

соответствии с законодательством Российской Федерации учитываются операции со средствами, поступающими заказчику. Способ обеспечения исполнения контракта, гарантийных обязательств, срок действия независимой гарантии определяются в соответствии с требованиями настоящего Федерального закона участником закупки, с которым заключается контракт, самостоятельно. При этом срок действия независимой гарантии должен превышать предусмотренный контрактом срок исполнения обязательств, которые должны быть обеспечены такой независимой гарантией, не менее чем на один месяц, в том числе в случае его изменения в соответствии со статьей 95 настоящего Федерального закона.

Обеспечение исполнения гарантийных обязательств не предусмотрено.

12.2. Обеспечение исполнения Контракта предоставляется Заказчику до заключения Контракта. Размер обеспечения исполнения Контракта составляет _____ рубля _____ копеек (5% от цены Контракта).

(В случае заключения контракта по результатам определения поставщика (подрядчика, исполнителя) в соответствии с пунктом 1 части 1 статьи 30 Федерального закона от 05.04.2013 № 44-ФЗ «О контрактной системе в сфере закупок товаров, работ, услуг для обеспечения государственных и муниципальных нужд» размер обеспечения исполнения контракта, в том числе предоставляемого с учетом положений статьи 37 Федерального закона от 05.04.2013 № 44-ФЗ «О контрактной системе в сфере закупок товаров, работ, услуг для обеспечения государственных и муниципальных нужд», устанавливается от цены, по которой в соответствии с Федеральным законом от 05.04.2013 № 44-ФЗ «О контрактной системе в сфере закупок товаров, работ, услуг для обеспечения государственных и муниципальных нужд» заключается контракт, но не может составлять менее чем размер аванса. В случае, если предложенные в заявке участника закупки цена, сумма цен единиц товара, работы, услуги снижены на двадцать пять и более процентов по отношению к начальной (максимальной) цене контракта, начальной сумме цен единиц товара, работы, услуги, участник закупки, с которым заключается контракт, предоставляет обеспечение исполнения контракта с учетом положений статьи 37 Федерального закона от 05.04.2013 № 44-ФЗ «О контрактной системе в сфере закупок товаров, работ, услуг для обеспечения государственных и муниципальных нужд»).

(Участник закупки, с которым заключается контракт по результатам определения поставщика (подрядчика, исполнителя) в соответствии с пунктом 1 части 1 статьи 30 Федерального закона от 05.04.2013 № 44-ФЗ «О контрактной системе в сфере закупок товаров, работ, услуг для обеспечения государственных и муниципальных нужд», освобождается от предоставления обеспечения исполнения контракта, в том числе с учетом положений статьи 37 настоящего Федерального закона, от обеспечения гарантийных обязательств в случае предоставления таким участником закупки информации, содержащейся в реестре контрактов, заключенных заказчиками, и подтверждающей исполнение таким участником (без учета правопреемства) в течение трех лет до даты подачи заявки на участие в закупке трех контрактов, исполненных без применения к такому участнику неустоек (штрафов, пеней). Такая информация представляется участником закупки до заключения контракта в случаях, установленных настоящим Федеральным законом для предоставления обеспечения исполнения контракта. При этом сумма цен таких контрактов должна составлять не менее начальной (максимальной) цены контракта, указанной в извещении об осуществлении закупки и документации о закупке.)

12.3. В ходе исполнения контракта Исполнитель (Поставщик) вправе изменить способ обеспечения исполнения контракта и (или) предоставить заказчику взамен ранее предоставленного обеспечения исполнения контракта новое обеспечение исполнения контракта, размер которого может быть уменьшен в порядке и случаях, которые предусмотрены частями 7.2 и 7.3 статьи 96 Федерального закона от 05.04.2013 № 44-ФЗ «О контрактной системе в сфере закупок товаров, работ, услуг для обеспечения государственных и муниципальных нужд». Исполнитель вправе изменить способ обеспечения гарантийных обязательств и (или) предоставить заказчику взамен ранее предоставленного обеспечения гарантийных обязательств новое обеспечение гарантийных обязательств.

12.4. Срок действия независимой гарантии должен составлять не менее месяца с даты окончания срока подачи заявок.

В случае отзыва в соответствии с законодательством Российской Федерации у банка, предоставившего независимую гарантию в качестве обеспечения исполнения Контракта, лицензии на осуществление банковских операций Исполнитель (Поставщик) обязан предоставить новое обеспечение исполнения контракта не позднее одного месяца со дня надлежащего уведомления Заказчиком Исполнителя (Поставщика) о необходимости предоставить соответствующее обеспечение.

12.5. По Контракту должны быть обеспечены обязательства Исполнителя (Поставщика) по возмещению убытков Заказчика, причиненных неисполнением или ненадлежащим исполнением обязательств по Контракту, а также обязанность по выплате неустойки (штрафа, пени), возврату аванса и иных долгов, возникших у Исполнителя перед Заказчиком.

12.6. Независимая гарантия оформляется в соответствии с требованиями статьи 45 Федерального закона от 05.04.2013 № 44-ФЗ «О контрактной системе в сфере закупок товаров, работ, услуг для

обеспечения государственных и муниципальных нужд», с учетом требований, установленных постановлением Правительства Российской Федерации от 8 ноября 2013 г. № 1005 (с учетом изменений и дополнений).

12.7. Срок возврата Заказчиком поставщику (подрядчику, исполнителю) денежных средств, внесенных в качестве обеспечения исполнения Контракта, не должен превышать тридцать дней с даты исполнения поставщиком (подрядчиком, исполнителем) обязательств, предусмотренных контрактом, а в случае установления заказчиком ограничения, предусмотренного частью 3 статьи 30 настоящего Федерального закона, такой срок не должен превышать пятнадцать дней с даты исполнения поставщиком (подрядчиком, исполнителем) обязательств, предусмотренных контрактом.

12.8. Предусмотренное частями 7 статьи 96 Федерального закона от 05.04.2013 № 44-ФЗ «О контрактной системе в сфере закупок товаров, работ, услуг для обеспечения государственных и муниципальных нужд» уменьшение размера обеспечения исполнения контракта осуществляется при условии отсутствия неисполненных Исполнителем требований об уплате неустоек (штрафов, пеней), предъявленных заказчиком в соответствии с Федеральным законом от 05.04.2013 № 44-ФЗ «О контрактной системе в сфере закупок товаров, работ, услуг для обеспечения государственных и муниципальных нужд», а также приемки заказчиком поставленного товара, результатов отдельного этапа исполнения контракта в объеме выплаченного аванса (если контрактом предусмотрена выплата аванса).

12.9. Участник закупки, с которым заключается контракт по результатам определения поставщика (подрядчика, исполнителя) в соответствии с пунктом 1 части 1 статьи 30 Федерального закона от 05.04.2013 № 44-ФЗ «О контрактной системе в сфере закупок товаров, работ, услуг для обеспечения государственных и муниципальных нужд», освобождается от предоставления обеспечения исполнения контракта, в том числе с учетом положений статьи 37 Федерального закона от 05.04.2013 № 44-ФЗ «О контрактной системе в сфере закупок товаров, работ, услуг для обеспечения государственных и муниципальных нужд», в случаях установленных Федеральным законом от 05.04.2013 № 44-ФЗ «О контрактной системе в сфере закупок товаров, работ, услуг для обеспечения государственных и муниципальных нужд».

12.10. Обеспечение исполнения контракта не применяется в случаях, установленных Федеральным законом от 05.04.2013 г. № 44-ФЗ «О контрактной системе в сфере закупок товаров, работ, услуг для обеспечения государственных и муниципальных нужд».

13. Приложения

13.1. Приложение № 1 – Описание объекта закупки.

14. Юридические адреса и банковские реквизиты сторон

Заказчик:

ГБУ «Центр культурного наследия Татарстана»
Юридический адрес: 420015, Республика
Татарстан, г. Казань, ул. Пушкина 66/33 пом.513
Фактический адрес: 420015, Республика Татарстан,
г. Казань, ул. Карла Марка 56а
ИНН 1654025534, КПП 165501001
Банковские реквизиты:
Отделение – НБ РТ Банка России/ УФК по РТ,
г.Казань
ЛБГ00735001-ЦентрКНТ
БИК 019205400
р/сч. 03224643920000001100
к/сч 40102810445370000079
эл почта: centrnasledie.tatarstan@inbox.ru

Заказчик:

подпись М.П.

Исполнитель:

Исполнитель:

подпись М.П.

Трудовой договор
(работа по совместительству)

г. Киров

"01" мая 2024 г.

Общество с ограниченной ответственностью «Центр экспертизы» (ООО «ЦЭ»), именуемое в дальнейшем Заказчик, в лице генерального директора Архиповой Лилии Валерьевны, действующего на основании Устава, с одной стороны, и Яцкин Дмитрий Михайлович, именуемая в дальнейшем «Работник», с другой стороны, заключили настоящий договор о нижеследующем:

1. Предмет Договора

- 1.1. Работодатель поручает, а Работник принимает на себя выполнение трудовых обязанностей по выполнению научно-изыскательских работ при проведении историко-культурной экспертизы в отношении объектов культурного наследия;
- 1.2. Работа у Работодателя является для Работника работой по совместительству;
- 1.3. Договор заключается с "01" мая 2024 г. на неопределенный срок;
- 1.4. Труд Работника по настоящему договору осуществляется в нормальных условиях. Трудовые обязанности работника не связаны с выполнением тяжелых работ, работ в местностях с особыми климатическими условиями, работ с вредными, опасными и иными особыми условиями труда.

2. Условия оплаты труда

- 2.1. Оплата труда работника состоит из заработной платы, начисленной пропорционально отработанному времени, исходя из оклада, установленного штатным расписанием Работодателя для данной должности и доплаты, рассчитанной с учетом коэффициента трудового участия. При отсутствии выполненных работ в течение месяца для оплаты применяется коэффициент трудового участия равный «0»;
- 2.2. Заработная плата Работнику выплачивается ежемесячно путем перечисления на счет работника в банке до 15-го числа следующего месяца;
- 2.3. Из заработной платы Работника могут производиться удержания в случаях, предусмотренных законодательством Российской Федерации.

3. Режим рабочего времени

- 3.1. Время начала работы и окончания работы определяется Работником самостоятельно с учетом режима работы организации Работодателя исходя из того, что продолжительность рабочего времени в день не должны превышать 2-х часов.

4. Права и обязанности сторон

- 4.1. Работник имеет право на:
 - предоставление ему работы, обусловленной настоящим договором;
 - своевременную и в полном объеме выплату заработной платы, предусмотренной настоящим договором, в соответствии со своей квалификацией, сложностью научного труда, объемом и качеством выполненной работы;
 - предоставление отпуска без сохранения заработной платы;
 - обязательное социальное страхование в случаях, предусмотренных федеральными законами;
 - иные права, установленные действующим законодательством Российской Федерации.
- 4.2. Работник обязан:
 - добросовестно исполнять свои трудовые обязанности, возложенные на него настоящим договором;

- подчиняться Правилам внутреннего трудового распорядка Работодателя, соблюдать трудовую дисциплину;
- выполнять установленные нормы труда;
- соблюдать требования по охране труда и обеспечению безопасности труда;
- бережно относиться к имуществу Работодателя и других работников;
- незамедлительно сообщать Работодателю либо непосредственному руководителю о возникновении ситуации, представляющей угрозу жизни и здоровью людей, сохранности имущества Работодателя.

4.3. Работодатель вправе:

- требовать от Работника исполнения трудовых обязанностей, возложенных настоящим договором, соблюдения Правил внутреннего трудового распорядка;
- поощрять Работника за добросовестный эффективный труд;
- с согласия работника привлекать его к выполнению иной научно-исследовательской деятельности не входящей в должностные инструкции;
- принимать локальные нормативные акты.

4.4. Работодатель обязан:

- при заключении настоящего договора ознакомить работника с действующими в организации Правилами внутреннего трудового распорядка, иными локальными нормативными актами, имеющими отношение к трудовой функции Работника;
- предоставить Работнику научно-исследовательскую работу в соответствии с условиями настоящего договора;
- выплачивать в полном объеме причитающуюся Работнику заработную плату в сроки, установленные настоящим договором;
- обеспечивать работника научной и технической документацией и иными материалами, необходимыми для исполнения его трудовой деятельности;
- знакомить работника под роспись с принимаемыми локальными нормативными актами, связанными с его деятельностью;
- исполнять иные обязанности, предусмотренные законодательством Российской Федерации.

5. Гарантии и компенсации

5.1. На период действия настоящего договора на Работника распространяются все гарантии и компенсации, предусмотренные действующим законодательством, предоставляются Работнику в полном объеме.

6. Ответственность сторон

6.1. Сторона договора, виновная в нарушении трудового законодательства и иных нормативно правовых актов, содержащих нормы трудового права, несет ответственность в случаях и порядке, которые установлены трудовым кодексом Российской Федерации и иными федеральными законами.

7. Изменение и расторжение договора

7.1. Условия настоящего договора могут быть изменены только по соглашению сторон и в письменной форме, за исключением случаев, установленных ст. 73 Трудового кодекса РФ;

7.2. Расторжение настоящего договора допускается:

- если на работу, выполняемую Работником, будет принят иной работник, для которого эта работа будет являться основной. В этом случае Работодатель обязуется предупредить Работника не менее чем за 3 дня до увольнения;
- по общим основаниям, предусмотренным действующим законодательством.

8. Заключительные положения


8.1. Настоящий договор заключается в двух экземплярах, по одному для каждой из сторон;

8.2 Условия настоящего договора носят конфиденциальный характер и разглашению не подлежат;


8.3. Во всех вопросах, не предусмотренных настоящим договором, стороны руководствуются нормами Трудового кодекса РФ (Коллективного договора, Соглашения, Правил внутреннего трудового распорядка, другого локального нормативного акта Работодателя).

9. Юридические адреса и реквизиты сторон.

ООО "ПЭ"

 

Яцкин Дмитрий Михайлович

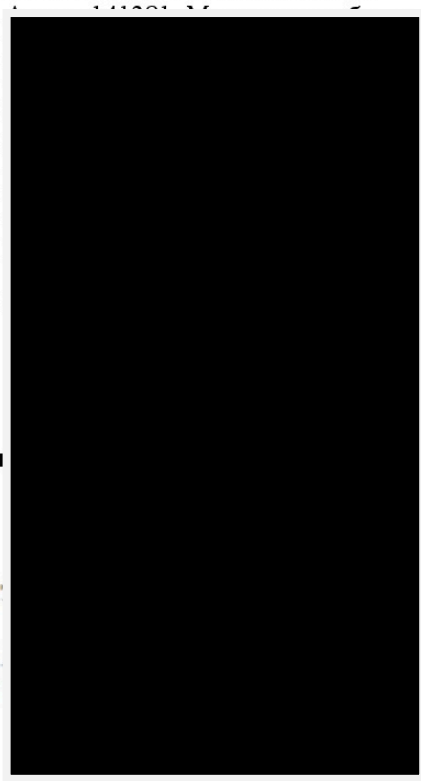

0. Подпись

 **Л.В. Архипова**

ТРУДОВОЙ ДОГОВОР
(работа по совместительству)

05.01.2025

г. Ижевск, г. Киров

Общество с ограниченной ответственностью "Центр экспертизы" именуемое в дальнейшем "Работодатель", действующая на основании устава, с одной стороны и Карпушкина Ольга Александровна, именуемая в дальнейшем "Работник", с другой стороны, вместе именуемые "Стороны", заключили настоящий трудовой договор о нижеследующем:

1. Общие положения. Предмет договора

1.1. Работодатель поручает, а Работник принимает на себя выполнение трудовых обязанностей по выполнению научно-исследовательских работ при выполнении историко-культурной экспертизы, в отношении объектов культурного наследия.

1.2. Работа по настоящему Трудовому договору является для Работника работой по совместительству.

1.3. Договор заключается с «10» января 2025 г. на неопределенный срок.

1.4. Трудовые обязанности Работника не связаны с выполнением тяжелых работ, работ в местностях с особыми климатическими условиями, работ с вредными, опасными и иными особыми условиями труда.

2. Права и обязанности Работника

2.1. Работник имеет право:

2.1.1. На изменение и расторжение трудового договора в порядке и на условиях, которые установлены Трудовым кодексом РФ, иными федеральными законами.

2.1.2. Предоставление работы, обусловленной настоящим трудовым договором, а также рабочего места, соответствующего государственным нормативным требованиям охраны труда.

2.1.3. Полную достоверную информацию об условиях труда и требованиях охраны труда на рабочем месте.

2.1.4. Обеспечение рабочего места оборудованием, инструментами, технической документацией и иными средствами, необходимыми для исполнения им трудовых обязанностей.

2.1.5. Своевременную и в полном объеме выплату заработной платы в соответствии со своей квалификацией, сложностью труда, количеством и качеством выполненной работы.

2.1.6. Отдых, т.е. соблюдение ежедневной продолжительности рабочего времени, предоставление перерывов для отдыха и питания, еженедельных выходных дней, оплачиваемых ежегодных отпусков в соответствии с настоящим трудовым договором и трудовым законодательством РФ.

2.1.7. Обязательное социальное страхование в порядке и на условиях, установленных действующим законодательством РФ на период действия настоящего трудового договора.

2.1.8. Работник имеет и иные права, предусмотренные трудовым законодательством РФ, Правилами внутреннего трудового распорядка и иными локальными нормативными актами.

2.2. Работник обязан:

2.2.1. Добросовестно исполнять трудовые обязанности, возложенные на него настоящим договором.

2.2.2. При осуществлении трудовой функции действовать в соответствии с законодательством РФ, Правилами внутреннего трудового распорядка, иными локальными нормативными актами, условиями настоящего трудового договора.

2.2.3. Соблюдать Правила внутреннего трудового распорядка, иные локальные нормативные акты, в том числе приказы (распоряжения) Работодателя, инструкции, правила и т.д.

2.2.4. Не разглашать конфиденциальную (коммерческую, техническую, персональную) информацию, ставшую ему известной в процессе осуществления своей трудовой функции.

2.2.5. Соблюдать требования по охране труда, технике безопасности, пожарной безопасности и производственной санитарии. При возникновении ситуации, представляющей угрозу жизни и

здоровью людей, сохранности имущества, незамедлительно сообщать о случившемся Работодателю или непосредственному руководителю. В случае отсутствия угрозы для жизни и здоровья Работника принимать меры по устранению причин и условий, препятствующих нормальному выполнению работы.

2.2.6. Бережно относиться к имуществу Работодателя (в том числе к имуществу третьих лиц, находящемуся у Работодателя, если Работодатель несет ответственность за сохранность этого имущества) и других работников и при необходимости принимать меры для предотвращения ущерба имуществу.

2.2.7. Соблюдать установленный Работодателем порядок хранения документов, материальных и денежных ценностей.

2.3. Невключение в трудовой договор каких-либо из прав и (или) обязанностей Работника, установленных трудовым законодательством и иными нормативными правовыми актами, содержащими нормы трудового права, локальными нормативными актами, не может рассматриваться как отказ от реализации этих прав или исполнения этих обязанностей.

3. Права и обязанности Работодателя

3.1. Работодатель имеет право:

3.1.1. Изменять и расторгать трудовой договор с Работником в порядке и на условиях, которые установлены Трудовым кодексом РФ, иными федеральными законами.

3.1.2. Требовать от Работника исполнения им трудовых обязанностей и бережного отношения к имуществу Работодателя и других работников, соблюдения Правил внутреннего трудового распорядка и иных локальных нормативных актов, трудовой дисциплины, правил техники безопасности, производственной санитарии и противопожарной защиты.

3.1.3. Поощрять Работника за добросовестный эффективный труд путем выплаты премий, вознаграждений в порядке и на условиях, установленных Положением о премировании и иными локальными нормативными актами Работодателя.

3.1.4. Контролировать выполнение Работником его трудовых обязанностей, соблюдение им трудовой дисциплины, правил техники безопасности, производственной санитарии и противопожарной защиты, Правил внутреннего трудового распорядка и иных локальных нормативных актов.

3.1.5. Привлекать Работника к дисциплинарной и материальной ответственности за неисполнение или некачественное исполнение Работником его трудовых обязанностей в порядке, установленном Трудовым кодексом РФ, иными федеральными законами.

3.1.6. Иные права, предусмотренные трудовым законодательством РФ, Правилами внутреннего трудового распорядка и иными локальными нормативными актами.

3.2. Работодатель обязан:

3.2.1. Соблюдать трудовое законодательство и иные нормативные правовые акты, содержащие нормы трудового права, локальные нормативные акты, условия соглашений и настоящего трудового договора.

3.2.2. Предоставить Работнику работу в соответствии с условиями настоящего трудового договора.

3.2.3. Обеспечить безопасные условия работы в соответствии с требованиями охраны труда.

3.2.4. Предоставить Работнику оборудованное надлежащим образом рабочее место, обеспечивать его оборудованием, инструментами, технической документацией и иными средствами, необходимыми для исполнения им трудовых обязанностей.

3.2.5. Вести учет рабочего времени, фактически отработанного Работником.

3.2.6. Обеспечивать Работнику своевременную, в полном объеме выплату заработной платы в соответствии с его квалификацией, сложностью труда и качеством выполненной работы.

3.2.7. Знакомить Работника под подпись с принимаемыми локальными нормативными актами, непосредственно связанными с его трудовой деятельностью.

3.2.8. Осуществлять обязательное социальное страхование Работника в порядке, установленном действующим законодательством РФ.

3.2.9. Возмещать вред, причиненный Работнику в связи с исполнением им трудовых обязанностей, а также компенсировать моральный вред в порядке и на условиях, которые

установлены Трудовым кодексом РФ, другими федеральными законами и иными нормативными правовыми актами РФ.

3.2.10. Исполнять иные обязанности, предусмотренные трудовым законодательством, в том числе законодательством о специальной оценке условий труда, и иными нормативными правовыми актами, содержащими нормы трудового права, соглашениями, локальными нормативными актами и настоящим трудовым договором.

4. Рабочее время и время отдыха

4.1. Режим рабочего времени определяется работником самостоятельно с учетом режима работы Работодателя, исходя из того, что продолжительность рабочего времени не должна превышать 2-х часов.

5. Условия оплаты труда

5.1. Заработная плата Работнику начисляется и выплачивается в соответствии с действующей у Работодателя системой оплаты труда.

5.2. Оплата труда Работника производится пропорционально отработанному времени.

5.3. Заработная плата выплачивается Работнику не реже чем каждые полмесяца (20-го числа текущего месяца - за первую половину месяца и 5-го числа месяца, следующего за отработанным, - окончательный расчет за отработанный месяц). При совпадении дня выплаты с выходным или нерабочим праздничным днем выплата заработной платы производится накануне этого дня. Оплата отпуска производится не позднее чем за три дня до его начала.

5.5. Выплата заработной платы производится в валюте РФ в безналичной денежной форме путем перевода в кредитную организацию, указанную в заявлении Работника. Данное заявление Работник передает в бухгалтерию Работодателя.

5.6. Работодатель с заработной платы Работника перечисляет налоги в размерах и порядке, предусмотренном действующим законодательством РФ.

6. Ответственность сторон

6.1. Стороны несут ответственность за неисполнение или ненадлежащее исполнение своих обязанностей и обязательств, установленных законодательством, Правилами внутреннего трудового распорядка, иными локальными нормативными актами Работодателя и настоящим трудовым договором.

6.2. За неисполнение или ненадлежащее исполнение Работником по его вине возложенных на него трудовых обязанностей к Работнику могут быть применены дисциплинарные взыскания, предусмотренные ст. 192 ТК РФ.

6.3. Стороны могут быть привлечены к материальной и иным видам юридической ответственности в случаях и порядке, предусмотренных Трудовым кодексом РФ и иными федеральными законами.

6.3.1. Работодатель несет материальную и иную ответственность согласно действующему законодательству РФ в случаях:

- незаконного лишения Работника возможности трудиться;
- причинения ущерба имуществу Работника;
- задержки выплаты Работнику заработной платы;
- причинения Работнику морального вреда;
- другие случаи, предусмотренные законодательством РФ.

6.3.2. Работник несет материальную ответственность за прямой действительный ущерб, причиненный Работодателю, в том числе за ущерб, который возник из-за возмещения ущерба, нанесенного Работником третьим лицам.

7. Изменение и прекращение трудового договора

7.1. Изменение определенных сторонами условий трудового договора допускается только по

соглашению Сторон (за исключением случаев, предусмотренных Трудовым кодексом РФ), которое оформляется дополнительным соглашением, являющимся неотъемлемой частью настоящего трудового договора.

7.1.1. Изменения и дополнения в условия настоящего трудового договора могут быть внесены по соглашению Сторон при изменении законодательства РФ, коллективного договора, локальных нормативных актов Работодателя, а также в других случаях, предусмотренных Трудовым кодексом РФ.

7.2. Настоящий трудовой договор может быть прекращен только по основаниям, предусмотренным Трудовым кодексом РФ и иными федеральными законами.

7.2.1. Гарантии и компенсации, связанные с расторжением трудового договора, предоставляются Работнику согласно нормам Трудового кодекса РФ, иных федеральных законов.


8. Заключительные положения

8.1. Спор или разногласие между Сторонами, возникшие при выполнении условий настоящего договора, подлежат урегулированию путем непосредственных переговоров Работника и Работодателя.

8.1.1. Если соглашение между Сторонами не было достигнуто, то спор подлежит разрешению в порядке, установленном законодательством РФ.

8.2. Во всем остальном, что не предусмотрено настоящим трудовым договором, Стороны руководствуются законодательством РФ.

8.3. Настоящий договор составлен в двух экземплярах, имеющих одинаковую юридическую силу, один из которых хранится у Работодателя, а другой у Работника.

<p>Общество с ограниченной ответственностью «Центр экспертизы» Адрес: [Redacted] Место нахождения: [Redacted] КОЕ, Почтовый адрес: [Redacted] I, д. 4 С и к о д Ф О К Р 2824</p> <p>Г д а</p> 	<p>КАРПУШКИНА ОЛЬГА АЛЕКСАНДРОВНА, [Redacted] [Redacted] Ленинского [Redacted] 0-62 [Redacted]</p>
---	--

ТРУДОВОЙ ДОГОВОР
(работа по совместительству)

10.01.2025

г. Киров, г. Владимир

Общество с ограниченной ответственностью "Центр экспертизы в лице генерального директора Архиповой Лилии Валерьевны, именуемая в дальнейшем "Работодатель", действующая на основании устава, с одной стороны и Козлова Татьяна Тимофеевна, именуемая в дальнейшем "Работник", с другой стороны, вместе именуемые "Стороны", заключили настоящий трудовой договор о нижеследующем:

1. Общие положения. Предмет договора

1.1. Работодатель поручает, а Работник принимает на себя выполнение трудовых обязанностей по выполнению научно-исследовательских работ при выполнении историко-культурной экспертизы в отношении объектов культурного наследия.

1.2. Работа по настоящему Трудовому договору является для Работника работой по совместительству.

1.3. Договор заключается с «10» января 2025 г. на неопределенный срок.

1.4. Трудовые обязанности Работника не связаны с выполнением тяжелых работ, работ в местностях с особыми климатическими условиями, работ с вредными, опасными и иными особыми условиями труда.

2. Права и обязанности Работника

2.1. Работник имеет право:

2.1.1. На изменение и расторжение трудового договора в порядке и на условиях, которые установлены Трудовым кодексом РФ, иными федеральными законами.

2.1.2. Предоставление работы, обусловленной настоящим трудовым договором, а также рабочего места, соответствующего государственным нормативным требованиям охраны труда.

2.1.3. Полную достоверную информацию об условиях труда и требованиях охраны труда на рабочем месте.

2.1.4. Обеспечение рабочего места оборудованием, инструментами, технической документацией и иными средствами, необходимыми для исполнения им трудовых обязанностей.

2.1.5. Своевременную и в полном объеме выплату заработной платы в соответствии со своей квалификацией, сложностью труда, количеством и качеством выполненной работы.

2.1.6. Отдых, т.е. соблюдение ежедневной продолжительности рабочего времени, предоставление перерывов для отдыха и питания, еженедельных выходных дней, оплачиваемых ежегодных отпусков в соответствии с настоящим трудовым договором и трудовым законодательством РФ.

2.1.7. Обязательное социальное страхование в порядке и на условиях, установленных действующим законодательством РФ на период действия настоящего трудового договора.

2.1.8. Работник имеет и иные права, предусмотренные трудовым законодательством РФ, Правилами внутреннего трудового распорядка и иными локальными нормативными актами.

2.2. Работник обязан:

2.2.1. Добросовестно исполнять трудовые обязанности, возложенные на него настоящим договором.

2.2.2. При осуществлении трудовой функции действовать в соответствии с законодательством РФ, Правилами внутреннего трудового распорядка, иными локальными нормативными актами, условиями настоящего трудового договора.

2.2.3. Соблюдать Правила внутреннего трудового распорядка, иные локальные нормативные акты, в том числе приказы (распоряжения) Работодателя, инструкции, правила и т.д.

2.2.4. Не разглашать конфиденциальную (коммерческую, техническую, персональную) информацию, ставшую ему известной в процессе осуществления своей трудовой функции.

2.2.5. Соблюдать требования по охране труда, технике безопасности, пожарной безопасности и производственной санитарии. При возникновении ситуации, представляющей угрозу жизни и

установлены Трудовым кодексом РФ, другими федеральными законами и иными нормативными правовыми актами РФ.

3.2.10. Исполнять иные обязанности, предусмотренные трудовым законодательством, в том числе законодательством о специальной оценке условий труда, и иными нормативными правовыми актами, содержащими нормы трудового права, соглашениями, локальными нормативными актами и настоящим трудовым договором.

4. Рабочее время и время отдыха

4.1. Режим рабочего времени определяется работником самостоятельно с учетом режима работы Работодателя, исходя из того, что продолжительность рабочего времени не должна превышать 2-х часов.

5. Условия оплаты труда

5.1. Заработная плата Работнику начисляется и выплачивается в соответствии с действующей у Работодателя системой оплаты труда.

5.2. Оплата труда Работника производится пропорционально отработанному времени.

5.3. Заработная плата выплачивается Работнику не реже чем каждые полмесяца (20-го числа текущего месяца - за первую половину месяца и 5-го числа месяца, следующего за отработанным, - окончательный расчет за отработанный месяц). При совпадении дня выплаты с выходным или нерабочим праздничным днем выплата заработной платы производится накануне этого дня. Оплата отпуска производится не позднее чем за три дня до его начала.

5.5. Выплата заработной платы производится в валюте РФ в безналичной денежной форме путем перевода в кредитную организацию, указанную в заявлении Работника. Данное заявление Работник передает в бухгалтерию Работодателя.

5.6. Работодатель с заработной платы Работника перечисляет налоги в размерах и порядке, предусмотренном действующим законодательством РФ.

6. Ответственность сторон

6.1. Стороны несут ответственность за неисполнение или ненадлежащее исполнение своих обязанностей и обязательств, установленных законодательством, Правилами внутреннего трудового распорядка, иными локальными нормативными актами Работодателя и настоящим трудовым договором.

6.2. За неисполнение или ненадлежащее исполнение Работником по его вине возложенных на него трудовых обязанностей к Работнику могут быть применены дисциплинарные взыскания, предусмотренные ст. 192 ТК РФ.

6.3. Стороны могут быть привлечены к материальной и иным видам юридической ответственности в случаях и порядке, предусмотренных Трудовым кодексом РФ и иными федеральными законами.

6.3.1. Работодатель несет материальную и иную ответственность согласно действующему законодательству РФ в случаях:

- незаконного лишения Работника возможности трудиться;
- причинения ущерба имуществу Работника;
- задержки выплаты Работнику заработной платы;
- причинения Работнику морального вреда;
- другие случаи, предусмотренные законодательством РФ.

6.3.2. Работник несет материальную ответственность за прямой действительный ущерб, причиненный Работодателю, в том числе за ущерб, который возник из-за возмещения ущерба, нанесенного Работником третьим лицам.

7. Изменение и прекращение трудового договора

7.1. Изменение определенных сторонами условий трудового договора допускается только по

соглашению Сторон (за исключением случаев, предусмотренных Трудовым кодексом РФ), которое оформляется дополнительным соглашением, являющимся неотъемлемой частью настоящего трудового договора.

7.1.1. Изменения и дополнения в условия настоящего трудового договора могут быть внесены по соглашению Сторон при изменении законодательства РФ, коллективного договора, локальных нормативных актов Работодателя, а также в других случаях, предусмотренных Трудовым кодексом РФ.

7.2. Настоящий трудовой договор может быть прекращен только по основаниям, предусмотренным Трудовым кодексом РФ и иными федеральными законами.

7.2.1. Гарантии и компенсации, связанные с расторжением трудового договора, предоставляются Работнику согласно нормам Трудового кодекса РФ, иных федеральных законов.



8. Заключительные положения

8.1. Спор или разногласие между Сторонами, возникшие при выполнении условий настоящего договора, подлежат урегулированию путем непосредственных переговоров Работника и Работодателя.

8.1.1. Если соглашение между Сторонами не было достигнуто, то спор подлежит разрешению в порядке, установленном законодательством РФ.

8.2. Во всем остальном, что не предусмотрено настоящим трудовым договором, Стороны руководствуются законодательством РФ.

8.3. Настоящий договор составлен в двух экземплярах, имеющих одинаковую юридическую силу, один из которых хранится у Работодателя, а другой у Работника.

<p>Общество с ограниченной ответственностью «Центр эксперизы» Адрес: 612080, Кировская область, М.Р-Н ОРИЧЕВСКИЙ, ГЛ. ОРИЧЕВСКОЕ, ПГТ ОРИЧИ, УЛ КОМСОМОЛЬСКАЯ, д. 42А, кв. 8 ОГРН 1224300001210 инн 4324009184 кпп 432401001 оквэд 72.20 ФИЛИАЛ "НИЖЕГОРОДСКИЙ" АО "АЛЬФА-БАНК" к/с 30101810200000000824 р/с 40702810529820001043 БИК 042202824</p> <p>Архипова Л.В. </p>	<p>Козлова Татьяна Тимофеевна</p> <p>паспорт выдан Отделом внутренних дел Ленинского г. Владимира Дата выдачи: 27.04.2022 Код подразделения 332-001 Адрес регистрации: 600000 г. Владимир упр. Ленина, д.2, кв. 36. ИНН 332703115870, Страховое свидетельство 018-717-133 50</p> <p></p> <p>Козлова Т.Т.</p>
--	---

**МИНИСТЕРСТВО КУЛЬТУРЫ РЕСПУБЛИКИ
ТАТАРСТАН**

**ПРИКАЗ
от 3 июля 2015 г. N 700 од**

**О ВКЛЮЧЕНИИ ОБЪЕКТОВ, ОБЛАДАЮЩИХ
ПРИЗНАКАМИ ОБЪЕКТОВ
КУЛЬТУРНОГО НАСЛЕДИЯ, РАСПОЛОЖЕННЫХ В Г.
КАЗАНИ, В ПЕРЕЧЕНЬ
ВЫЯВЛЕННЫХ ОБЪЕКТОВ (ПАМЯТНИКОВ ИСТОРИИ
И КУЛЬТУРЫ)**

В соответствии с Федеральным [законом](#) от 25.06.2002 N 73-ФЗ "Об объектах культурного наследия (памятниках истории и культуры) народов Российской Федерации", [Законом](#) Республики Татарстан от 01.04.2005 N 60-ЗРТ "Об объектах культурного наследия в Республике Татарстан", в целях сохранения и государственной охраны объектов, обладающих признаками объектов культурного наследия, расположенных в акватории Куйбышевского водохранилища г. Казани Республики Татарстан, приказываю:

Включить объекты, обладающие признаками объектов культурного наследия, в Перечень выявленных объектов (памятников истории и культуры), расположенных в акватории Куйбышевского водохранилища г. Казани Республики Татарстан, согласно [приложению](#).


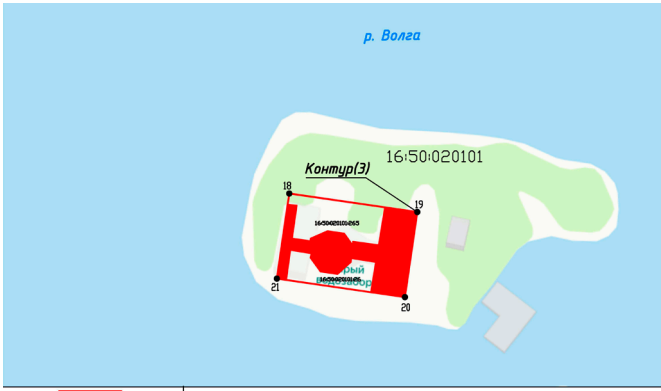
Министр
А.М.СИБАГАТУЛЛИН

Приложение
к Приказу
от 3 июля 2015 г. N 700 од


**СПИСОК
ОБЪЕКТОВ, ОБЛАДАЮЩИХ ПРИЗНАКАМИ
ОБЪЕКТОВ КУЛЬТУРНОГО
НАСЛЕДИЯ, ВКЛЮЧЕННЫХ В ПЕРЕЧЕНЬ
ВЫЯВЛЕННЫХ ОБЪЕКТОВ
(ПАМЯТНИКОВ ИСТОРИИ И КУЛЬТУРЫ)**

N п/п	Наименование объекта культурного наследия, датировка	Местонахождение объекта культурного наследия
1	2	3
г. Казань		
1	Казанская водоканчка рубежа XIX - XX вв.: 1.1. Насосная станция 1-го подъема (главное здание). 1.2. Оголовок водоприемника. 1.3. Отдельно стоящее 1-эт. здание. 1.4. Станция водоподготовки с очистными сооружениями	Кировский район, 1,1 км к юго-юго-востоку от ж/д ст. "Лагерная" Горьк. ж/д, в акватории Куйбышевского водохранилища пос. Игумново, ул. Поперечно-Боевая
2	Насосная станция "Криб", 1934 - 1937 гг.	Кировский район, 1,2 км к юго-юго-западу от ж/д ст. "Лагерная" Горьк. ж/д, в акватории Куйбышевского водохранилища

Предметом охраны объекта культурного наследия «Казанская водочапка рубежа XIX -XX вв.», расположенного по адресу: Республика Татарстан, г. Казань, Кировский район, 1,1 км к юго-юго-востоку от ж/д ст. «Лагерная» Горьк. ЖД, в акватории Куйбышевского водохранилища. 1.4 пос. Игумново, ул. Поперечно-Боевая, являются:


№ п/п	Наименование предмета охраны	Описание предмета охраны	Изображение предмета охраны
1	Местоположение	Местонахождение Объекта в акватории Куйбышевского водохранилища, южнее ст. «Лагерная» Горьковской железной дороги в Кировской районе г. Казань	 <p data-bbox="991 1361 1166 1395">Общий план</p>  <p data-bbox="1106 1417 1166 1440">р. Волга</p> <p data-bbox="1050 1547 1230 1570">16:50:020101</p> <p data-bbox="1050 1570 1134 1592">Контур(3)</p> <p data-bbox="1050 1592 1134 1615">18</p> <p data-bbox="1050 1615 1134 1637">19</p> <p data-bbox="1050 1637 1134 1659">20</p> <p data-bbox="1050 1659 1134 1682">21</p> <p data-bbox="799 1783 863 1805">□</p> <p data-bbox="935 1783 1310 1805">-Граница территории объекта культурного наследия</p> <p data-bbox="799 1816 863 1839">■</p> <p data-bbox="935 1816 1150 1839">-Объект культурного наследия</p> <p data-bbox="751 1850 1406 1921">Насосная станция 1-го подъёма (главное здание)</p>

2	<p>Объемно-пространственная композиция</p>	<p>– сложная в плане конфигурация; – габаритные параметры по крайним точкам памятника - стены из глиняного кирпича и бетона</p>

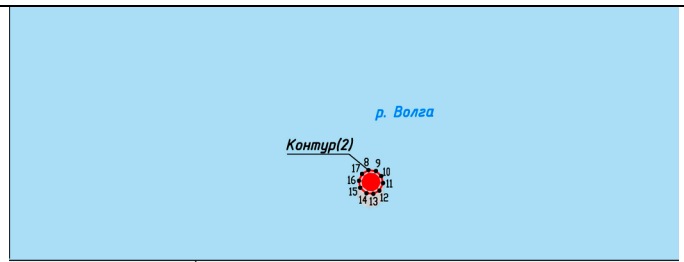


□ -Граница территории объекта культурного наследия
 ■ -Объект культурного наследия

Оголовок водоприёмника

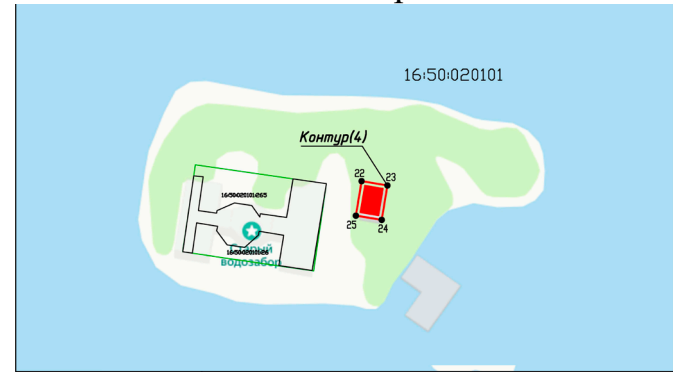

□ -Граница территории объекта культурного наследия
 ■ -Объект культурного наследия

Отдельно стоящее 1-эт. здание

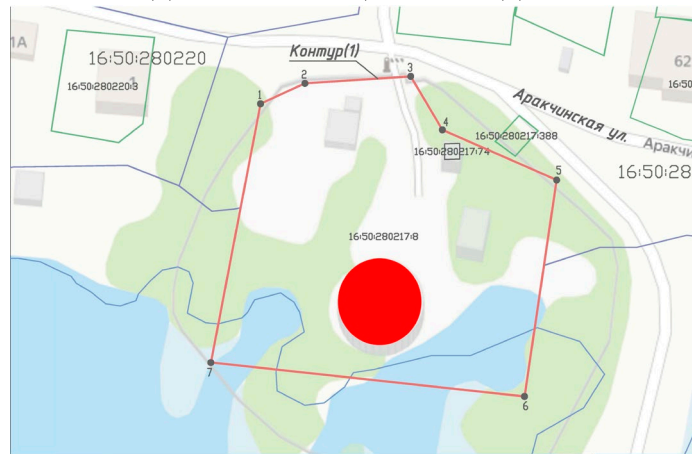

Условные обозначения: Масштаб 1:1000

□ -Граница территории объекта культурного наследия
 ■ -Объект культурного наследия


Станция водоподготовки с очистными сооружениями





□ -Граница территории объекта культурного наследия
 ■ -Объект культурного наследия


Насосная станция 1-го подъёма (главное

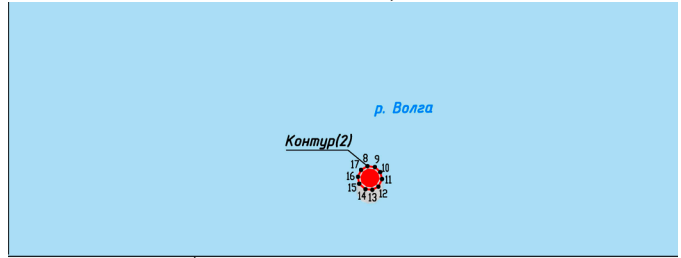

здание)




-  -Граница территории объекта культурного наследия
-  -Объект культурного наследия

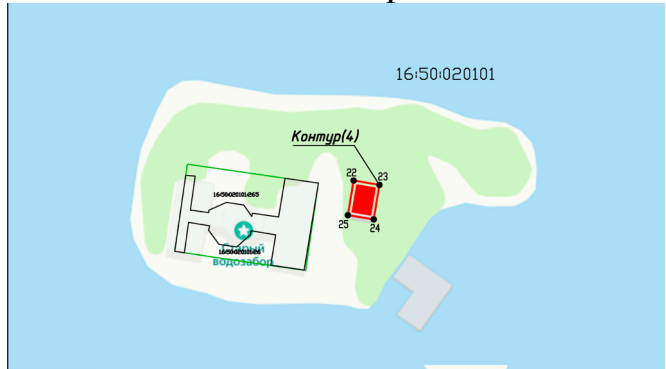
 
Оголовок водоприёмника



-  -Граница территории объекта культурного наследия
-  -Объект культурного наследия

Отдельно стоящее 1-эт. здание

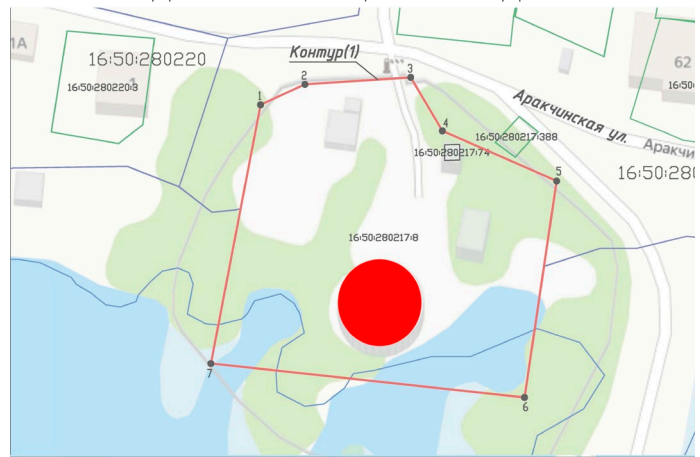






- Условные обозначения: Масштаб 1:1000
-  -Граница территории объекта культурного наследия
 -  -Объект культурного наследия




Станция водоподготовки с очистными сооружениями

3

Станция водоподготовки с очистными сооружениями

3.1	<p>Станция водоподготовки с очистными сооружениями</p>	<ul style="list-style-type: none"> - круглая в плане форма здания -бетонное основание-кольцо - арочные оконные проемы - прямоугольный дверной проем с фрамугой над ним - круглый световой фонарь с круглыми оконными проемами-иллюминаторами - шпиль с навершием-яблоком 	 <p>Вид с востока</p>  <p>Вид с севера</p>
3.2	<p>Кровля</p>	<ul style="list-style-type: none"> - форма кровли: шатровая - материал перекрытия: листовой металл 	

4	Оголовок водоприёмника	
4.1	Оголовок водоприёмника	<ul style="list-style-type: none"> - круглая в плане форма - бетонное основание-кольцо - кирпичный восьмерик - арочные проемы по сторонам света, по остальным сторонам ниши с арочным завершением - угловые лопатки граней восьмерика - профилированные наличники-архивольты - венчающий карниз - шипцовые фронтончики над сквозными проемами - аттики по сторонам света
		
Вид с юга		
		
Вид с запада		
4.2	Кровля	<ul style="list-style-type: none"> - форма кровли: шатровая

		- материал перекрытия: листовой металл	
5	Отдельно стоящее 1-эт. здание		
5.1	Отдельно стоящее 1-эт. здание	<ul style="list-style-type: none"> - одноэтажный кирпичный объем - высокий бутовый цоколь - угловые лопатки - прямоугольные оконные проемы с веерной кладкой перемычек - прямоугольный дверной проем - многопрофильный венчающий карниз с фестонами - треугольные фронтоны с профилированными карнизами 	 <p>Вид с севера</p>  <p>Вид с юга</p>
5.2	Кровля	- форма кровли: двухскатная	
6	Насосная станция 1-го подъёма (главное здание)		

6.1

Левое крыло

- одноэтажный кирпичный объем
- щипцовые фронтоны с полулюкарнами с поясом ниш
- прямоугольные оконные проемы с веерной кладкой перемычек с имитацией замкового камня
- лопатки
- аттик с прорезанной полулюкарной западного фасада
- арочные окна перехода
- арочный дверной проем перехода



Вид с юга






Вид с запада



Вид с востока





Переход. Вид с юга





6.2	<p>Центральная часть</p>	<ul style="list-style-type: none"> - одноэтажный кирпичный объем - прямоугольные оконные проемы главного фасада с квадратными оконными проемами над ними - прорезные люкарны в аттиках с щипцовыми фронтонами по сторонам света с многопрофильными карнизами-сандриками под ними 	 <p>Вид с юга</p>
6.3	<p>Правое крыло</p>	<ul style="list-style-type: none"> - одноэтажный кирпичный объем - щипцовые фронтоны с полулюкарнами с поясом ниш - прямоугольные оконные проемы с веерной кладкой перемычек с имитацией замкового камня - лопатки - аттик с прорезанной полулюкарной западного фасада - арочные окна перехода - арочный дверной проем перехода - своды Монье 	 <p>Вид с юго-востока</p>  <p>Вид с севера</p>



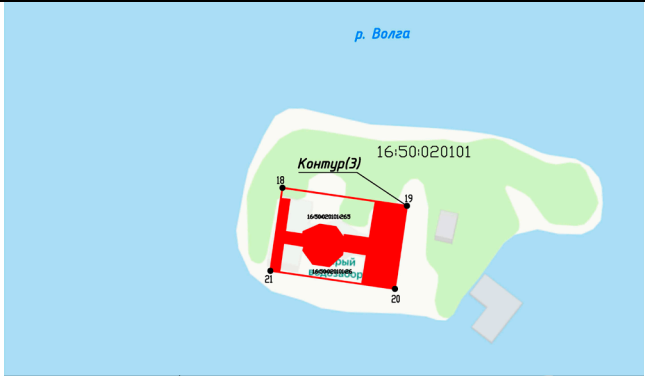


Интерьеры. Своды Монье

Предметом охраны объекта культурного наследия «Насосная станция 1-го подъёма (главное здание)», конец XIX в.», расположенного по адресу: Республика Татарстан, г. Казань, Кировский район, 1,1 км к юго-юго-востоку от ж/д ст. «Лагерная» Горьк. ЖД, в акватории Куйбышевского водохранилища. 1.4 пос. Игумново, ул. Поперечно-Боевая, являются:

№ п/п	Наименование предмета охраны	Описание предмета охраны	Изображение предмета охраны
1	Местоположение	Местонахождение Объекта в акватории Куйбышевского водохранилища, южнее ст. «Лагерная» Горьковской железной дороги в Кировской районе г. Казань	 <p data-bbox="754 958 1401 1019"> -Граница территории объекта культурного наследия -Объект культурного наследия </p>
2	Объемно-пространственная композиция	<ul style="list-style-type: none"> - сложная в плане конфигурация; - габаритные параметры по крайним точкам памятника - стены из глиняного кирпича и бетона 	 <p data-bbox="754 1765 1401 1825"> -Граница территории объекта культурного наследия -Объект культурного наследия </p>

			 <p data-bbox="997 504 1157 533">Общий вид</p>
3	Насосная станция 1-го подъёма (главное здание)		
3.1	<p data-bbox="231 584 331 667">Левое крыло</p>	<ul style="list-style-type: none"> <li data-bbox="406 584 710 613">- одноэтажный кирпичный объем <li data-bbox="406 618 710 647">- щипцовые фронтоны с полулюкарнами с поясом ниш <li data-bbox="406 651 710 680">- прямоугольные оконные проемы с веерной кладкой перемычек с имитацией замкового камня <li data-bbox="406 685 710 714">- лопатки <li data-bbox="406 719 710 748">- аттик с прорезанной полулюкарной западного фасада <li data-bbox="406 752 710 781">- арочные окна перехода <li data-bbox="406 786 710 815">- арочный дверной проем перехода 	 <p data-bbox="735 1019 869 1048">Вид с юга</p>  <p data-bbox="735 1503 901 1532">Вид с запада</p>  <p data-bbox="735 1995 917 2024">Вид с востока</p> <p data-bbox="1300 1977 1425 1995" style="font-size: small;">Копирайт: glazelki.ru</p>

			
3.2	<p>Центральная часть</p>	<ul style="list-style-type: none"> - одноэтажный кирпичный объем - прямоугольные оконные проемы главного фасада с квадратными оконными проемами над ними - прорезные люкарны в аттиках с щипцовыми фронтонами по сторонам света с многопрофильными карнизами-сандриками под ними 	 <p>Переход. Вид с юга</p>
3.3	<p>Правое крыло</p>	<ul style="list-style-type: none"> - одноэтажный кирпичный объем - щипцовые фронтоны с полулюкарнами с поясом ниш - прямоугольные оконные проемы с веерной кладкой перемычек с имитацией замкового камня - лопатки - аттик с прорезанной полулюкарной западного фасада - арочные окна перехода - арочный дверной проем перехода - своды Монье 	 <p>Вид с юго-востока</p>






Вид с севера





Интерьеры. Своды Монье

Предметом охраны объекта культурного наследия «Оголовок водоприёмника», расположенного по адресу: Республика Татарстан, г. Казань, Кировский район, 1,1 км к юго-юго-востоку от ж/д ст. «Лагерная» Горьк. ЖД, в акватории Куйбышевского водохранилища. 1.4 пос. Игумново, ул. Поперечно-Боевая, являются:

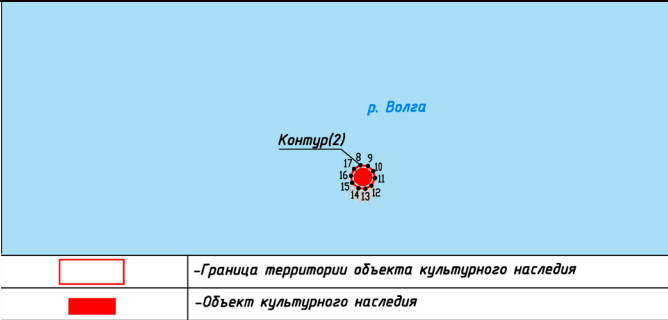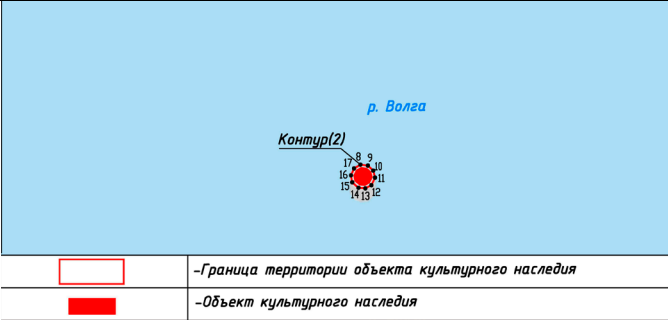

№ п/п	Наименование предмета охраны	Описание предмета охраны	Изображение предмета охраны
-------	------------------------------	--------------------------	-----------------------------




1	Местоположение	Местонахождение Объекта в акватории Куйбышевского водохранилища, южнее ст. «Лагерная» Горьковской железной дороги в Кировской районе г. Казань	 <p style="text-align: center;">Оголовок водоприёмника</p>
2	Объемно-пространственная композиция	<p>– сложная в плане конфигурация;</p> <p>– габаритные параметры по крайним точкам памятника</p> <p>- стены из глиняного кирпича и бетона</p>	 <p style="text-align: center;">Оголовок водоприёмника</p>  <p style="text-align: center;">Общий вид</p>
3	Оголовок водоприёмника		

3.1	<p>Оголовок водоприёмника</p>	<ul style="list-style-type: none"> - круглая в плане форма - бетонное основание-кольцо - кирпичный восьмерик - арочные проемы по сторонам света, по остальным сторонам ниши с арочным завершением - угловые лопатки граней восьмерика - профилированные наличники-архивольты - венчающий карниз - щипцовые фронтоны над сквозными проемами - аттики по сторонам света 	 <p>Вид с юга</p>  <p>Вид с запада</p>
3.2	<p>Кровля</p>	<ul style="list-style-type: none"> - форма кровли: шатровая - материал 	

	перекрытия: листовой металл	
--	-----------------------------	--




Предметом охраны объекта культурного наследия «Отдельно стоящее 1-эт. здание», конец XIX в., расположенного по адресу: Республика Татарстан, г. Казань, Кировский район, 1,1 км к юго-юго-востоку от ж/д ст. «Лагерная» Горьк. ЖД, в акватории Куйбышевского водохранилища. 1.4 пос. Игумново, ул. Поперечно-Боевая, являются:




№ п/п	Наименование предмета охраны	Описание предмета охраны	Изображение предмета охраны
1	Местоположение	Местонахождение Объекта в акватории Куйбышевского водохранилища, южнее ст. «Лагерная» Горьковской железной дороги в Кировской районе г. Казань	 <p>16:50:020101</p> <p>Контур(4)</p> <p>22 23 24 25</p> <p>—Граница территории объекта культурного наследия</p> <p>—Объект культурного наследия</p> <p>Отдельно стоящее 1-эт. здание</p>
2	Объемно-пространственная композиция	– сложная в плане конфигурация; – габаритные параметры по крайним точкам памятника - стены из глиняного кирпича и бетона	 <p>16:50:020101</p> <p>Контур(4)</p> <p>22 23 24 25</p> <p>—Граница территории объекта культурного наследия</p> <p>—Объект культурного наследия</p> <p>Отдельно стоящее 1-эт. здание</p> <p>Общий вид</p>
3	Отдельно стоящее 1-эт. здание		

3.1	Отдельно стоящее 1-эт. здание	<ul style="list-style-type: none"> - одноэтажный кирпичный объем - высокий бутовый цоколь - угловые лопатки - прямоугольные оконные проемы с веерной кладкой перемычек - прямоугольный дверной проем - многопрофильный венчающий карниз с фестонами - треугольные фронтоны с профилированными карнизами 	 <p>Вид с севера</p>  <p>Вид с юга</p>
3.2	Кровля	- форма кровли: двухскатная	

Предметом охраны объекта культурного наследия «Станция водоподготовки с очистными сооружениям», конец XIX в., расположенного по адресу: Республика Татарстан, г. Казань, Кировский район, 1,1 км к юго-юго-востоку от ж/д ст. «Лагерная» Горьк. ЖД, в акватории Куйбышевского водохранилища. 1.4 пос. Игумново, ул. Поперечно-Боевая, являются:

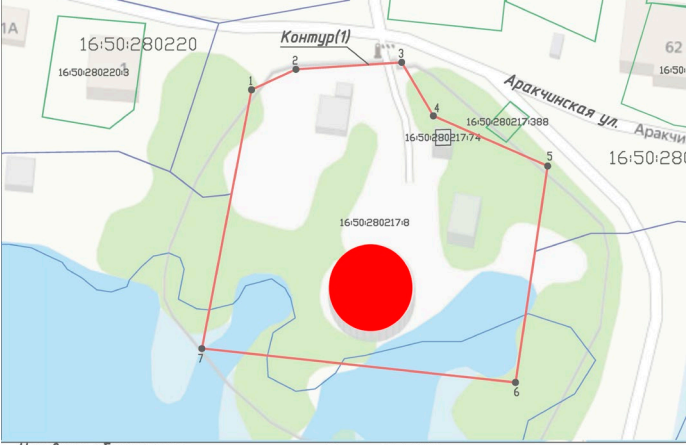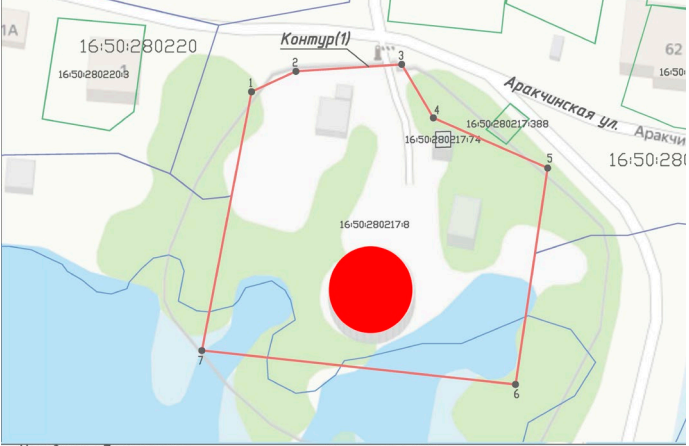
№	Наименовани	Описание предмета	Изображение предмета охраны
---	-------------	-------------------	-----------------------------


п/п	е предмета охраны	охраны	
1	Местоположение	Местонахождение Объекта в акватории Куйбышевского водохранилища, южнее ст. «Лагерная» Горьковской железной дороги в Кировской районе г. Казань	 <p>Условные обозначения: Масштаб 1:1000</p> <p>□ -Граница территории объекта культурного наследия</p> <p>● -Объект культурного наследия</p> <p>Станция водоподготовки с очистными сооружениям</p>
2	Объемно-пространственная композиция	– сложная в плане конфигурация; – габаритные параметры по крайним точкам памятника - стены из глиняного кирпича и бетона	 <p>Условные обозначения: Масштаб 1:1000</p> <p>□ -Граница территории объекта культурного наследия</p> <p>● -Объект культурного наследия</p> <p>Станция водоподготовки с очистными сооружениями</p>  <p>Общий вид</p>
3	Станция водоподготовки с очистными сооружениям		

3.1	<p>Станция водоподготовки с очистными сооружениями</p>	<ul style="list-style-type: none"> - круглая в плане форма здания -бетонное основание-кольцо - арочные оконные проемы - прямоугольный дверной проем с фрамугой над ним - круглый световой фонарь с круглыми оконными проемами-иллюминаторами - шпиль с навершием-яблоком 	 <p>Вид с востока</p>  <p>Вид с севера</p>
3.2	<p>Кровля</p>	<ul style="list-style-type: none"> - форма кровли: шатровая - материал перекрытия: листовой металл 	

Сведения о границах территории Объекта культурного наследия, включая обоснование, текстовое и графическое описание местоположения этих границ, перечень координат характерных точек этих границ в системе координат, установленной для ведения государственного кадастра объектов недвижимости



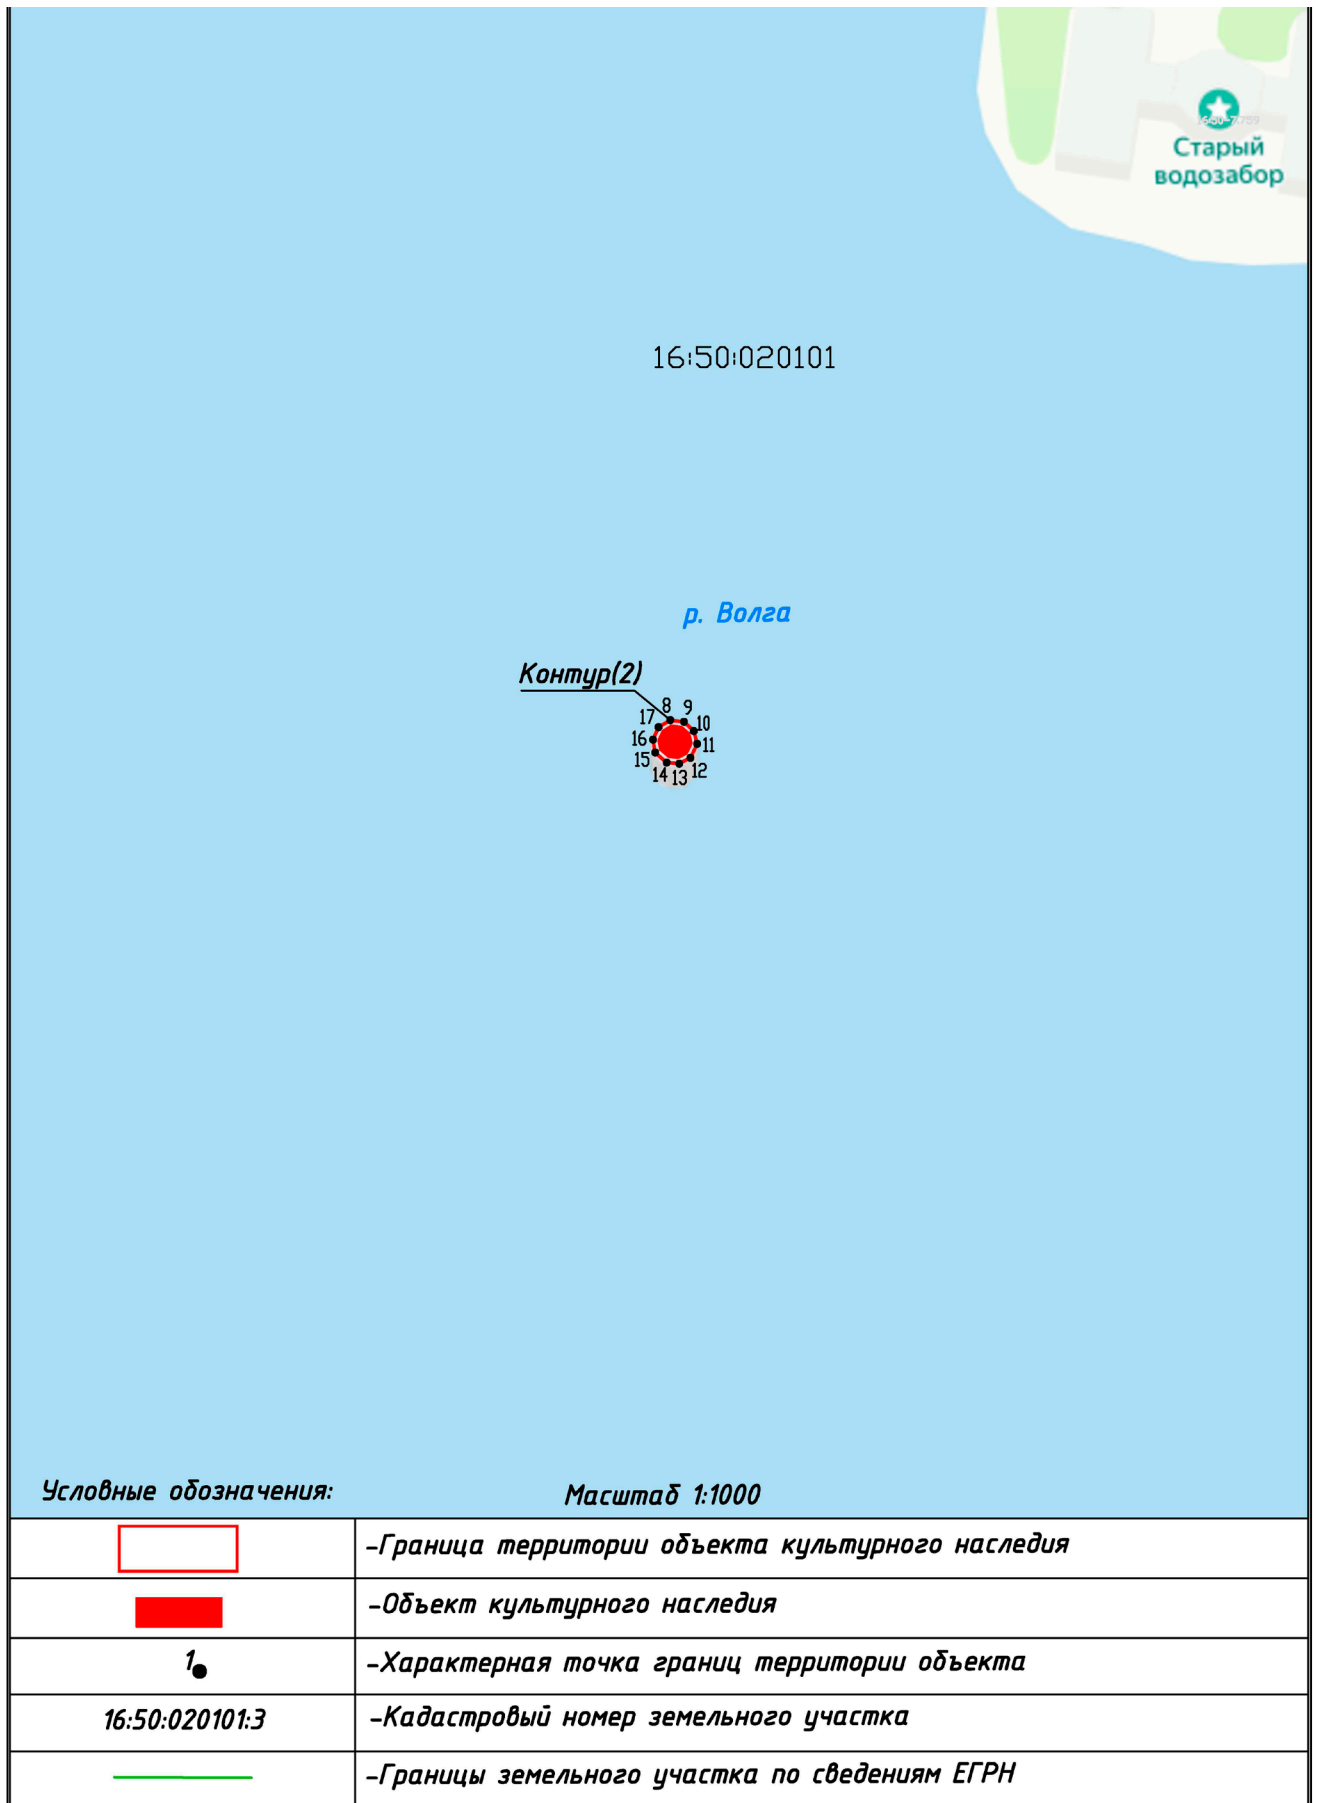

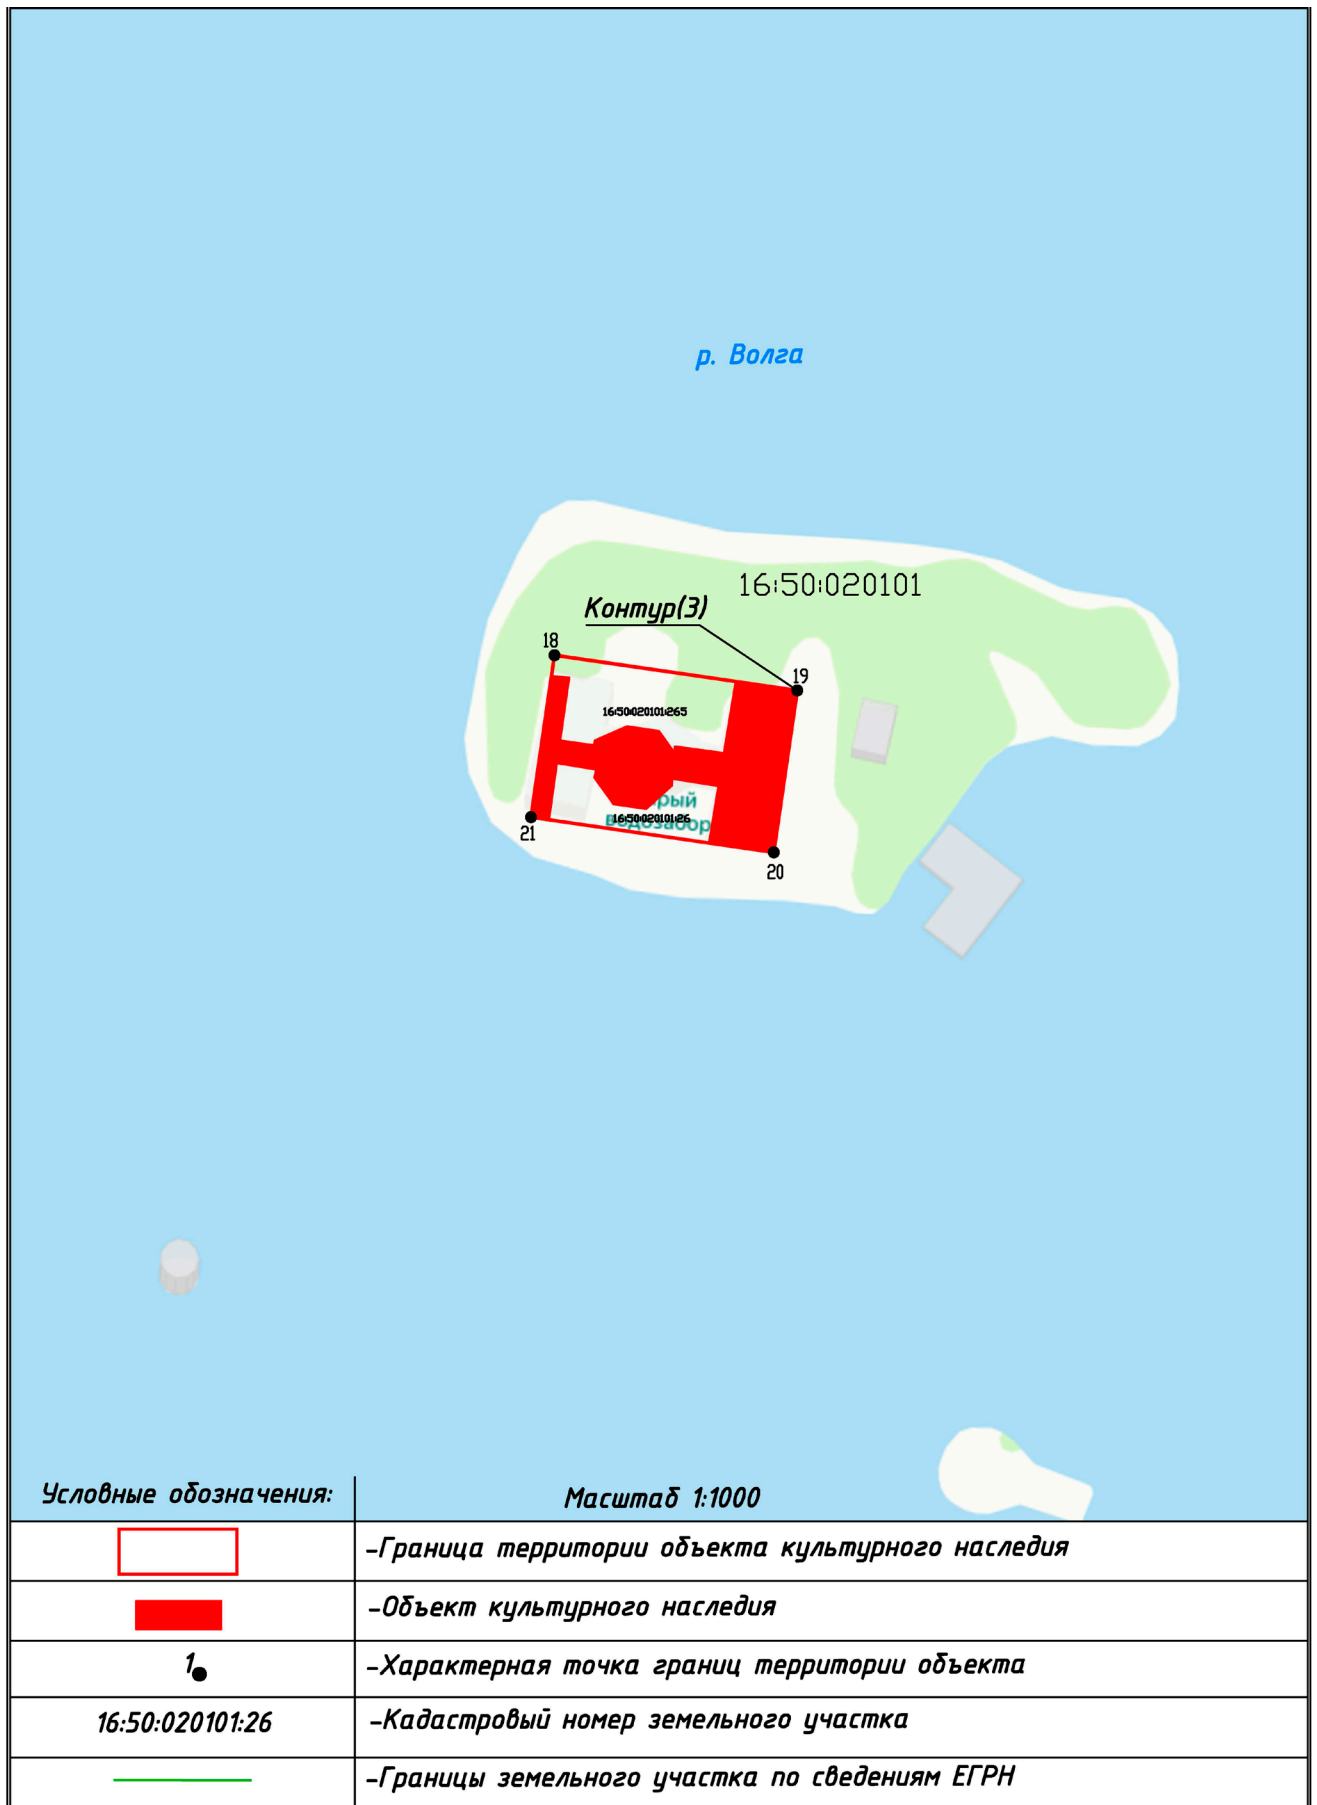



ГРАФИЧЕСКОЕ ОПИСАНИЕ

местоположения границ населенных пунктов, территориальных зон,
особо охраняемых природных территорий,
зон с особыми условиями использования территории

Граница территории выявленного объекта культурного наследия "Ансамбль", Казанская водочка рубежа XIX -XX вв.", расположенного по адресу: Республика Татарстан, г. Казань, Кировский район, 1,1 км к юго-юго-востоку от ж/д ст. «Лагерная» Горьк. ЖД, в акватории Куйбышевского водохранилища. 1.4 пос. Игумново, ул. Поперечно-Боевая

(наименование объекта, местоположение границ которого описано (далее - объект))

Раздел 1

Сведения об объекте		
№ п/п	Характеристики объекта	Описание характеристик
1	2	3
1	Местоположение объекта	Татарстан Республика, город Казань
2	Площадь объекта +/- величина погрешности определения площади (P+/- Дельта P)	6175 кв.м ± 27.50 кв.м
3	Иные характеристики объекта	В соответствии с п. 1 ч. 1 ст. 5.1 Федерального закона от 25.06.2002 № 73-ФЗ «Об объектах культурного наследия (памятниках истории и культуры) народов Российской Федерации» в границах территории объекта культурного наследия на территории памятника или ансамбля запрещаются строительство объектов капитального строительства и увеличение объемно-пространственных характеристик существующих на территории памятника или ансамбля объектов капитального строительства; проведение земляных, строительных, мелиоративных и иных работ, за исключением работ по сохранению объекта культурного наследия или его отдельных элементов, сохранению историко-градостроительной или природной среды объекта культурного наследия.

Раздел 2

Сведения о местоположении границ объекта					
1. Система координат <u>МСК-16, зона 1</u>					
2. Сведения о характерных точках границ объекта					
Обозначение характерных точек границ	Координаты, м		Метод определения координат характерной точки	Средняя квадратическая погрешность положения характерной точки (M _i), м	Описание обозначения точки местности (при наличии)
	X	Y			
1	2	3	4	5	6
Контур 1(1)					
1	476922.83	1299398.52	Метод спутниковых геодезических измерений (определений)	0.10	-
2	476927.94	1299409.61	Метод спутниковых геодезических измерений (определений)	0.10	-

3	476929.67	1299436.11	Метод спутниковых геодезических измерений (определений)	0.10	–
4	476916.28	1299444.03	Метод спутниковых геодезических измерений (определений)	0.10	–
5	476903.71	1299472.64	Метод спутниковых геодезических измерений (определений)	0.10	–
6	476849.50	1299464.60	Метод спутниковых геодезических измерений (определений)	0.10	–
7	476858.02	1299386.09	Метод спутниковых геодезических измерений (определений)	0.10	–
1	476922.83	1299398.52	Метод спутниковых геодезических измерений (определений)	0.10	–
Контур 2 (2)	–	–	–	–	–
8	475925.77	1298964.53	Метод спутниковых геодезических измерений (определений)	0.10	–
9	475925.52	1298966.54	Метод спутниковых геодезических измерений (определений)	0.10	–
10	475924.18	1298967.98	Метод спутниковых геодезических измерений (определений)	0.10	–
11	475922.29	1298968.46	Метод спутниковых геодезических измерений (определений)	0.10	–
12	475920.27	1298967.48	Метод спутниковых геодезических измерений (определений)	0.10	–
13	475919.41	1298965.84	Метод спутниковых геодезических измерений (определений)	0.10	–
14	475919.56	1298963.99	Метод спутниковых геодезических измерений (определений)	0.10	–
15	475921.03	1298962.30	Метод спутниковых геодезических измерений (определений)	0.10	–
16	475922.91	1298961.98	Метод спутниковых геодезических измерений (определений)	0.10	–
17	475924.76	1298962.80	Метод спутниковых геодезических измерений (определений)	0.10	–
8	475925.77	1298964.53	Метод спутниковых геодезических измерений (определений)	0.10	–
Контур 3 (3)	–	–	–	–	–
18	476028.23	1299030.30	Метод спутниковых	0.10	–

			геодезических измерений (определений)		
19	476023.05	1299065.91	Метод спутниковых геодезических измерений (определений)	0.10	–
20	475999.31	1299062.47	Метод спутниковых геодезических измерений (определений)	0.10	–
21	476004.48	1299026.84	Метод спутниковых геодезических измерений (определений)	0.10	–
18	476028.23	1299030.30	Метод спутниковых геодезических измерений (определений)	0.10	–
Контур (4)	–	–	–	–	–
22	476023.76	1299075.50	Метод спутниковых геодезических измерений (определений)	0.10	–
23	476022.60	1299082.52	Метод спутниковых геодезических измерений (определений)	0.10	–
24	476013.19	1299080.97	Метод спутниковых геодезических измерений (определений)	0.10	–
25	476014.35	1299073.94	Метод спутниковых геодезических измерений (определений)	0.10	–
22	476023.76	1299075.50	Метод спутниковых геодезических измерений (определений)	0.10	–

3. Сведения о характерных точках части (частей) границы объекта

Обозначение характерных точек части границы	Координаты, м		Метод определения координат характерной точки	Средняя квадратическая погрешность положения характерной точки (M _i), м	Описание обозначения точки на местности (при наличии)
	X	Y			
1	2	3	4	5	6
–	–	–	–	–	–

ТЕКСТОВОЕ ОПИСАНИЕ

местоположения границ населенных пунктов, территориальных зон

Прохождение границы		Описание прохождения границы
от точки	доточки	
1	2	3
Контур 1(1)	–	–
1	2	–
2	3	–
3	4	–
4	5	–
5	6	–

6	7	–
7	1	–
Контур 2(2)	–	–
8	9	–
9	10	–
10	11	–
11	12	–
12	13	–
13	14	–
14	15	–
15	16	–
16	17	–
17	8	–
Контур 3(3)	–	–
18	19	–
19	20	–
20	21	–
21	18	–
Контур 4(4)	–	–
22	23	–
23	24	–
24	25	–
25	22	–

Режим использования территории Объекта культурного наследия

Для исполнения приказа Министерства культуры Российской Федерации от 04.06.2015 №1745 экспертом предлагается нижеследующий режим использования территории объекта культурного наследия.

В границах территории объекта культурного наследия разрешается:

- ремонт, консервация и реставрация объекта культурного наследия без изменения особенностей, составляющих предмет охраны, юридическими лицами и индивидуальными предпринимателями, имеющими лицензию на осуществление деятельности по сохранению объектов культурного наследия (памятников истории и культуры) народов Российской Федерации в соответствии с законодательством Российской Федерации;

- хозяйственная деятельность, не нарушающая целостность объекта культурного наследия и не создающая угрозы его повреждения, разрушения или уничтожения;

- приспособление объекта культурного наследия для современного использования в соответствии с видами разрешенного функционального использования без изменения его особенностей, составляющих предмет охраны;

- воссоздание - регенерация на научной основе утраченных исторических элементов объекта;

- капитальный ремонт существующих объектов инженерной инфраструктуры (внешние сети водоснабжения, канализации, теплоснабжения, газоснабжения, электроснабжения, телефонизации) с последующей рекультивацией нарушенных участков;

- прокладка, ремонт и реконструкция дорожных коммуникаций, земляные и иные работы, не нарушающие целостность объекта культурного наследия и не создающие угрозы его повреждения, разрушения или уничтожения;

- ремонт и реконструкция дорог, проездов, не нарушающих целостность объекта культурного наследия и не создающие угрозы его повреждения, разрушения или уничтожения;

- благоустройство: использование в покрытии площадок, подходов и проездов традиционных материалов (камень, гранит и иные материалы, имитирующие натуральные), применение отдельно стоящего оборудования освещения, отвечающего характеристикам элементов исторической среды;

- проведение работ по озеленению, благоустройству территории, проводимых, в том числе, с применением методов реставрации, направленных на формирование наиболее близкого к историческому контексту восприятия объекта культурного наследия;

- установка на фасадах объекта культурного наследия информационных надписей и обозначений, мемориальных досок не выше первого этажа;

- проведение работ по выявлению и изучению объектов археологического наследия, располагающихся на территории объекта культурного наследия, в порядке, предусмотренном действующим законодательством;

- консервация и музеефикация объектов культурного наследия, объектов археологического наследия, а также культурного слоя, на основании комплексных научно-исследовательских работ;

- обеспечение мер пожарной безопасности объекта культурного наследия.

В границах территории объекта культурного наследия запрещается:

- размещение объектов капитального строительства и их частей, а также

проектирование, проведение земляных, строительных, мелиоративных и иных работ, не связанных с сохранением объекта культурного наследия;

- установка на фасаде и крыше объекта культурного наследия кондиционеров, крупногабаритных антенн и иных элементов инженерного оборудования;

- прокладка объектов инженерной инфраструктуры (внешние сети водоснабжения, канализации, теплоснабжения, газоснабжения, электроснабжения, телефонизации) надземным способом;

- установка киосков, павильонов, навесов; малых архитектурных форм, за исключением восстановления утраченных;

- уничтожение предмета охраны объекта культурного наследия.

Сведения выписки из Единого государственного реестра недвижимости об объекте недвижимости
(земельный участок)

Реквизиты выписки

Наименование	Значение
Дата формирования выписки	04.02.2026
Регистрационный номер	****-***/*-****-*****

Реквизиты поступившего запроса

Наименование	Значение
Дата поступившего запроса	04.02.2026
Дата получения запроса органом регистрации прав	04.02.2026

Сведения об объекте недвижимости - земельном участке

Наименование	Значение
Дата постановки на учет/ регистрации	05.04.2005 0:00:00
Кадастровый номер	16:50:020101:26
Номер кадастрового квартала	16:50:020101
Вид объекта недвижимости	002001001000, Земельный участок
Вид земельного участка	01, Землепользование
Кадастровые номера расположенных в пределах земельного участка объектов недвижимости	16:50:020101:265
Ранее присвоенные номера	03, Кадастровый номер, 16: 50: 02 01 01: 0026, 16-50-03-19-46-0019
Вид категории	003002000000, Земли населенных пунктов
По документу	Зона РЗ
Площадь	009, Уточненная площадь
Значение в кв. метрах	864
ОКАТО	92401000000,
Код КЛАДР	1600000100000,
Код региона	16, Республика Татарстан
Муниципальное образование	г, Казань
Адрес в соответствии с ФИАС (Текст)	Местоположение установлено относительно ориентира, расположенного в границах участка. Ориентир Акватория Куйбышевского водохранилища. Почтовый адрес ориентира: Республика Татарстан, г Казань, Кировский район.
Сведения о расположении земельного участка полностью или частично в границах зоны с особыми условиями использования территории или территории объекта культурного наследия	16:00-6.4177, 16:00-6.4178, 16:00-6.4179, 16:50-6.9630, 16:50-6.9626, 16:50-6.9472, 16:50-6.9474
Кадастровая стоимость	7347179.95
Номер контура	1
Порядковый номер элемента контура	1
Порядковый номер точки1 в элементе	1
Порядковый номер точки2 в элементе	2
Дирекционный угол	98°16.4`
Горизонтальное проложение, м	35.99
Номер контура	1
Порядковый номер элемента контура	1
Порядковый номер точки1 в элементе	2
Порядковый номер точки2 в элементе	3
Дирекционный угол	188°16.1`
Горизонтальное проложение, м	23.99
Номер контура	1
Порядковый номер элемента контура	1
Порядковый номер точки1 в элементе	3
Порядковый номер точки2 в элементе	4
Дирекционный угол	278°15.4`
Горизонтальное проложение, м	36
Номер контура	1
Порядковый номер элемента контура	1
Порядковый номер точки1 в элементе	4

Порядковый номер точки ² в элементе	1
Дирекционный угол	8°17.3'
Горизонтальное проложение, м	24
Особые отметки	<p>Сведения об ограничениях права на объект недвижимости, обременениях данного объекта, не зарегистрированных в реестре прав, ограничений прав и обременений недвижимого имущества: Вид ограничения (обременения): Ограничения прав на земельный участок, предусмотренные статьей 56 Земельного кодекса Российской Федерации; срок действия: с 04.08.2022; Реквизиты документа-основания: Приказ "Об установлении приаэродромной территории аэродрома экспериментальной авиации Казань (Борисоглебское)" от 2021-06-24 № 2293 выдан: Министерство промышленности и торговли Российской Федерации. Вид ограничения (обременения): Ограничения прав на земельный участок, предусмотренные статьей 56 Земельного кодекса Российской Федерации; срок действия: с 04.08.2022; Реквизиты документа-основания: Приказ "Об установлении приаэродромной территории аэродрома экспериментальной авиации Казань (Борисоглебское)" от 2021-06-24 № 2293 выдан: Министерство промышленности и торговли Российской Федерации. Вид ограничения (обременения): Ограничения прав на земельный участок, предусмотренные статьей 56 Земельного кодекса Российской Федерации; срок действия: с 04.08.2022; Реквизиты документа-основания: Приказ "Об установлении приаэродромной территории аэродрома экспериментальной авиации Казань (Борисоглебское)" от 2021-06-24 № 2293 выдан: Министерство промышленности и торговли Российской Федерации. Вид ограничения (обременения): Ограничения прав на земельный участок, предусмотренные статьей 56 Земельного кодекса Российской Федерации; срок действия: с 19.09.2023; Реквизиты документа-основания: Приказ Об установлении зон санитарной охраны цеха ОС и ВК (Водозабора) ПАО "Казаньоргсинтез" в Кировском районе г. Казани от 2023-08-01 № 899-п выдан: Министерство экологии и природных ресурсов Республики Татарстан . Вид ограничения (обременения): Ограничения прав на земельный участок, предусмотренные статьей 56 Земельного кодекса Российской Федерации; срок действия: с 22.09.2023; Реквизиты документа-основания: Приказ Об установлении зон санитарной охраны цеха ОС и ВК (Водозабора) ПАО "Казаньоргсинтез" в Кировском районе г. Казани от 2023-08-01 № 899-п выдан: Министерство экологии и природных ресурсов Республики Татарстан. Вид ограничения (обременения): Ограничения прав на земельный участок, предусмотренные статьей 56 Земельного кодекса Российской Федерации; срок действия: с 14.11.2023; Реквизиты документа-основания: Приказ от 2015-05-25 № 136-п выдан: Министерство экологии и природных ресурсов Республики</p>

	Татарстан; Приказ от 2023-03-27 № 348-п выдан: Министерство экологии и природных ресурсов Республики Татарстан. Вид ограничения (обременения): Ограничения прав на земельный участок, предусмотренные статьей 56 Земельного кодекса Российской Федерации; срок действия: с 22.02.2024; Реквизиты документа-основания: Приказ от 2015-02-25 № 136-п выдан: Министерство экологии и природных ресурсов Республики Татарстан; Приказ от 2023-03-27 № 348-п выдан: Министерство экологии и природных ресурсов Республики Татарстан.
Вид обременения	022004000000, Ограничения прав на земельный участок, предусмотренные статьей 56 Земельного кодекса Российской Федерации
Номер зоны	16:00-6.4177
name_by_doc	Приаэродромная территория аэродрома экспериментальной авиации Казань (Борисоглебское)
Тип зоны	Охранная зона транспорта
Содержание ограничения (обременения)	Ограничения использования устанавливаются в зависимости от расположения объекта и земельных участков в подзонах
Документ-основание	008002099000, Иной документ Приказ "Об установлении приаэродромной территории аэродрома экспериментальной авиации Казань (Борисоглебское)", 2293, 2021-06-24, Министерство промышленности и торговли Российской Федерации
starting_date	2022-08-04
Вид обременения	022004000000, Ограничения прав на земельный участок, предусмотренные статьей 56 Земельного кодекса Российской Федерации
Номер зоны	16:00-6.4178
name_by_doc	Подзона №3 приаэродромной территории аэродрома экспериментальной авиации Казань (Борисоглебское)
Тип зоны	Охранная зона транспорта
Содержание ограничения (обременения)	Запрещается размещать объекты, высота которых превышает ограничения, установленные уполномоченным Правительством Российской Федерации федеральным органом исполнительной власти при установлении соответствующей приаэродромной территории: Абсолютная высота сооружений в пределах третьей подзоны не должна превышать высоту соответствующей ограничительной поверхности в данной точке. Абсолютная высота ограничительной поверхности в заданной точке определяется согласно правилам, приведенным в Методике оценки соответствия гражданских аэродромов Федеральным авиационным правилам
Документ-основание	008002099000, Иной документ Приказ "Об установлении приаэродромной территории аэродрома экспериментальной авиации Казань (Борисоглебское)", 2293, 2021-06-24, Министерство промышленности и торговли Российской Федерации
starting_date	2022-08-04
Вид обременения	022004000000, Ограничения прав на земельный участок, предусмотренные статьей 56 Земельного кодекса Российской Федерации
Номер зоны	16:00-6.4179

name_by_doc	Подзона №4 приаэродромной территории аэродрома экспериментальной авиации Казань (Борисоглебское)
Тип зоны	Охранная зона транспорта
Содержание ограничения (обременения)	Запрещается размещать объекты, создающие помехи в работе бортовых средств, наземных объектов, средств и систем обслуживания воздушного движения, навигации, посадки и связи, предназначенных для организации воздушного движения и расположенных вне первой подзоны
Документ-основание	008002099000, Иной документ Приказ "Об установлении приаэродромной территории аэродрома экспериментальной авиации Казань (Борисоглебское)", 2293, 2021-06-24, Министерство промышленности и торговли Российской Федерации
starting_date	2022-08-04
Вид обременения	022004000000, Ограничения прав на земельный участок, предусмотренные статьей 56 Земельного кодекса Российской Федерации
Номер зоны	16:50-6.9630
name_by_doc	второй пояс зоны санитарной охраны цеха очистных сооружений и внешних коммуникаций (водозабора)
Тип зоны	218020010005, Зона санитарной охраны источников водоснабжения и водопроводов питьевого назначения
Содержание ограничения (обременения)	Выявление объектов, загрязняющих источники водоснабжения, с разработкой конкретных водоохраных мероприятий, обеспеченных источниками финансирования, подрядными организациями и согласованных с центром государственного санитарно-эпидемиологического надзора. Регулирование отведения территории для нового строительства жилых, промышленных и сельскохозяйственных объектов, а также согласование изменений технологий действующих мероприятий, связанных с повышением степени опасности загрязнения сточными водами источника водоснабжения. Недопущение отведения сточных вод в зоне водосбора источника водоснабжения, включая его притоки, не отвечающих гигиеническим требованиям к охране поверхностных вод. Все работы, в том числе добыча песка, гравия, донноуглубительные, в пределах акватории ЗСО допускаются по согласованию с центром государственного санитарно-эпидемиологического надзора лишь при обосновании гидрологическими расчетами отсутствия ухудшения качества воды в створе водозабора. Использование химических методов борьбы с эвтрофикацией водоемов допускается при условии применения препаратов, имеющих положительное санитарно-эпидемиологическое заключение государственной санитарно-эпидемиологической службы Российской Федерации. При наличии судоходства необходимо оборудование судов, дебаркадеров и брандвахт устройствами для сбора фоновых и подсланевых вод и твердых отходов; оборудование на пристанях сливных станций и приемников для сбора твердых

	<p>отходов. Кроме мероприятий, указанных выше, также подлежат выполнению дополнительные мероприятия: Запрещение размещения складов горюче - смазочных материалов, ядохимикатов и минеральных удобрений, накопителей промстоков, шламохранилищ и других объектов, обуславливающих опасность химического загрязнения подземных вод. . Не допускается: размещение кладбищ, скотомогильников, полей ассенизации, полей фильтрации, навозохранилищ, силосных траншей, животноводческих и птицеводческих предприятий и других объектов, обуславливающих опасность микробного загрязнения подземных вод; применение и удобрение ядохимикатов, рубка леса главного пользования и реконструкции. . Выполнение мероприятий по санитарному благоустройству территории населенных пунктов и других объектов (оборудование канализацией, устройство водонепроницаемых выгребов, организация отвода поверхностного стока и др.) .Не производятся рубки леса главного пользования и реконструкции, а также закрепление за лесозаготовительными предприятиями древесины на корню и лесосечного фонда долгосрочного пользования.Допускается только рубки ухода и санитарные рубки леса. Запрещение расположения стойбищ и выпаса скота, а также всякое другое использование водоемов и земельных участков, лесных угодий в пределах прибрежной полосы шириной не менее 500 м, которое может привести к ухудшению качества или уменьшению количества воды источника водоснабжения. Использование источников водоснабжения в пределах второго пояса ЗСО для купания, туризма, водного спорта и рыбной ловли допускается в установленных местах при условии соблюдения гигиенических требований к охране поверхностных вод, а также гигиенических требований к зонам рекреации водных объектов. 7. В границах второго пояса зоны санитарной охраны запрещается сброс промышленных, сельскохозяйственных, городских и ливневых сточных вод, содержание в которых химических веществ и микроорганизмов превышает установленные санитарными правилами гигиенические нормативы качества воды. 8. Границы второго пояса ЗСО на пересечении дорог, пешеходных троп и пр. обозначаются столбами со специальными знаками.</p>
Документ-основание	558401020000, Акты органов государственной власти или органов местного самоуправления Приказ Об установлении зон санитарной охраны цеха ОС и ВК (Водозабора) ПАО "Казаньоргсинтез" в Кировском районе г. Казани , 899-п, 2023-08-01, Министерство экологии и природных ресурсов Республики Татарстан
starting_date	2023-09-19
Вид обременения	022004000000, Ограничения прав на земельный участок, предусмотренные статьей 56 Земельного кодекса Российской Федерации

Номер зоны name_by_doc	16:50-6.9626 третий пояс зоны санитарной охраны цеха очистных сооружений и внешних коммуникаций (водозабора)
Тип зоны	218020010005, Зона санитарной охраны источников водоснабжения и водопроводов питьевого назначения
Содержание ограничения (обременения)	Выявление объектов, загрязняющих источники водоснабжения, с разработкой конкретных водоохраных мероприятий, обеспеченных источниками финансирования, подрядными организациями и согласованных с центром государственного санитарно-эпидемиологического надзора. 2. Регулирование отведения территории для нового строительства жилых, промышленных и сельскохозяйственных объектов, а также согласование изменений технологий действующих мероприятий, связанных с повышением степени опасности загрязнения сточными водами источника водоснабжения. 3. Недопущение отведения сточных вод в зоне водосбора источника водоснабжения, включая его притоки, не отвечающих гигиеническим требованиям к охране поверхностных вод. 4. Все работы, в том числе добыча песка, гравия, донноуглубительные, в пределах акватории ЗСО допускаются по согласованию с центром государственного санитарно-эпидемиологического надзора лишь при обосновании гидрологическими расчетами отсутствия ухудшения качества воды в створе водозабора. 5. Использование химических методов борьбы с эвтрофикацией водоемов допускается при условии применения препаратов, имеющих положительное санитарно-эпидемиологическое заключение государственной санитарно-эпидемиологической службы Российской Федерации. 6. При наличии судоходства необходимо оборудование судов, дебаркадеров и брандвахт устройствами для сбора фановых и подсланевых вод и твердых отходов; оборудование на пристанях сливных станций и приемников для сбора твердых отходов.
Документ-основание	558401020000, Акты органов государственной власти или органов местного самоуправления Приказ Об установлении зон санитарной охраны цеха ОС и ВК (Водозабора) ПАО "Казаньоргсинтез" в Кировском районе г. Казани, 899-п, 2023-08-01, Министерство экологии и природных ресурсов Республики Татарстан
starting_date	2023-09-22
Вид обременения	022004000000, Ограничения прав на земельный участок, предусмотренные статьей 56 Земельного кодекса Российской Федерации
Номер зоны name_by_doc	16:50-6.9472 Второй пояс зоны санитарной охраны Волжского водозабора, водопроводных сооружений и СЗП водовода ФКП «Казанский государственный казенный пороховой завод»
Тип зоны	218020010005, Зона санитарной охраны источников водоснабжения и водопроводов питьевого назначения

Содержание ограничения (обременения)	<p>3.2.2. Мероприятия по второму и третьему поясам 3.2.2.1. Выявление, тампонирующее или восстановление всех старых, бездействующих, дефектных или неправильно эксплуатируемых скважин, представляющих опасность в части возможности загрязнения водоносных горизонтов. 3.2.2.2. Бурение новых скважин и новое строительство, связанное с нарушением почвенного покрова, производится при обязательном согласовании с центром государственного санитарно-эпидемиологического надзора. 3.2.2.3. Запрещение закачки отработанных вод в подземные горизонты, подземного складирования твердых отходов и разработки недр земли. 3.2.2.4. Запрещение размещения складов горюче-смазочных материалов, ядохимикатов и минеральных удобрений, накопителей промстоков, шламохранилищ и других объектов, обуславливающих опасность химического загрязнения подземных вод. Размещение таких объектов допускается в пределах третьего пояса ЗСО только при использовании защищенных подземных вод, при условии выполнения специальных мероприятий по защите водоносного горизонта от загрязнения при наличии санитарно-эпидемиологического заключения центра государственного санитарно-эпидемиологического надзора, выданного с учетом заключения органов геологического контроля. 3.2.2.5. Своевременное выполнение необходимых мероприятий по санитарной охране поверхностных вод, имеющих непосредственную гидрологическую связь с используемым водоносным горизонтом, в соответствии с гигиеническими требованиями к охране поверхностных вод. 3.2.3. Мероприятия по второму поясу Кроме мероприятий, указанных в разделе 3.2.2, в пределах второго пояса ЗСО подземных источников водоснабжения подлежат выполнению следующие дополнительные мероприятия. 3.2.3.1. Не допускается: • размещение кладбищ, скотомогильников, полей ассенизации, полей фильтрации, навозохранилищ, силосных траншей, животноводческих и птицеводческих предприятий и других объектов, обуславливающих опасность микробного загрязнения подземных вод; • применение удобрений и ядохимикатов; • рубка леса главного пользования и реконструкции. 3.2.3.2. Выполнение мероприятий по санитарному благоустройству территории населенных пунктов и других объектов (оборудование канализацией, устройство водонепроницаемых выгребов, организация отвода поверхностного стока и др.).</p>
Документ-основание	558402990000, Иной документ Приказ, 136-п, 2015-05-25, Министерство экологии и природных ресурсов Республики Татарстан

Документ-основание	008002099000, Иной документ Приказ, 348-п, 2023-03-27, Министерство экологии и природных ресурсов Республики Татарстан
starting_date	2023-11-14
Вид обременения	022004000000, Ограничения прав на земельный участок, предусмотренные статьей 56 Земельного кодекса Российской Федерации
Номер зоны	16:50-6.9474
name_by_doc	Третий пояс зоны санитарной охраны Волжского водозабора, водопроводных сооружений и СЗП водовода ФКП «Казанский государственный казенный пороховой завод»
Тип зоны	218020010005, Зона санитарной охраны источников водоснабжения и водопроводов питьевого назначения
Содержание ограничения (обременения)	3.2.2. Мероприятия по второму и третьему поясам 3.2.2.1. Выявление, тампонирувание или восстановление всех старых, бездействующих, дефектных или неправильно эксплуатируемых скважин, представляющих опасность в части возможности загрязнения водоносных горизонтов. 3.2.2.2. Бурение новых скважин и новое строительство, связанное с нарушением почвенного покрова, производится при обязательном согласовании с центром государственного санитарно-эпидемиологического надзора. 3.2.2.3. Запрещение закачки отработанных вод в подземные горизонты, подземного складирования твердых отходов и разработки недр земли. 3.2.2.4. Запрещение размещения складов горюче-смазочных материалов, ядохимикатов и минеральных удобрений, накопителей промстоков, шламохранилищ и других объектов, обусловливающих опасность химического загрязнения подземных вод. Размещение таких объектов допускается в пределах третьего пояса ЗСО только при использовании защищенных подземных вод, при условии выполнения специальных мероприятий по защите водоносного горизонта от загрязнения при наличии санитарно-эпидемиологического заключения центра государственного санитарно-эпидемиологического надзора, выданного с учетом заключения органов геологического контроля. 3.2.2.5. Своевременное выполнение необходимых мероприятий по санитарной охране поверхностных вод, имеющих непосредственную гидрологическую связь с используемым водоносным горизонтом, в соответствии с гигиеническими требованиями к охране поверхностных вод.
Документ-основание	558402990000, Иной документ Приказ, 136-п, 2015-02-25, Министерство экологии и природных ресурсов Республики Татарстан
Документ-основание	008002099000, Иной документ Приказ, 348-п, 2023-03-27, Министерство экологии и природных ресурсов Республики Татарстан
starting_date	2024-02-22

Сведения о правах и правообладателях

Наименование	Значение
Сведения о праве и правообладателях	
Дата постановки на учет/ регистрации	25.04.2023 10:50:52
Вид зарегистрированного вещного права	001001000000, Собственность
Номер регистрации вещного права	16:50:020101:26-16/203/2023-3
Сведения о правообладателе	Общество с ограниченной ответственностью "Солнечный город" 7730515686, 1047796868767

Статус записи об объекте недвижимости

Наименование	Значение
Статус записи об объекте недвижимости	Сведения об объекте недвижимости имеют статус "актуальные, ранее учтенные"

Земельные участки

Номер точки	X	Y	Описание закреп.	Погрешность, м
-------------	---	---	------------------	----------------

16:50:020101:26

Система координат:				
МСК-16				
1				
888	476028.23	1299030.30	-	0,1
889	476023.05	1299065.92	-	0,1
890	475999.31	1299062.47	-	0,1
891	476004.48	1299026.84	-	0,1

План (чертеж, схема) земельного участка

